


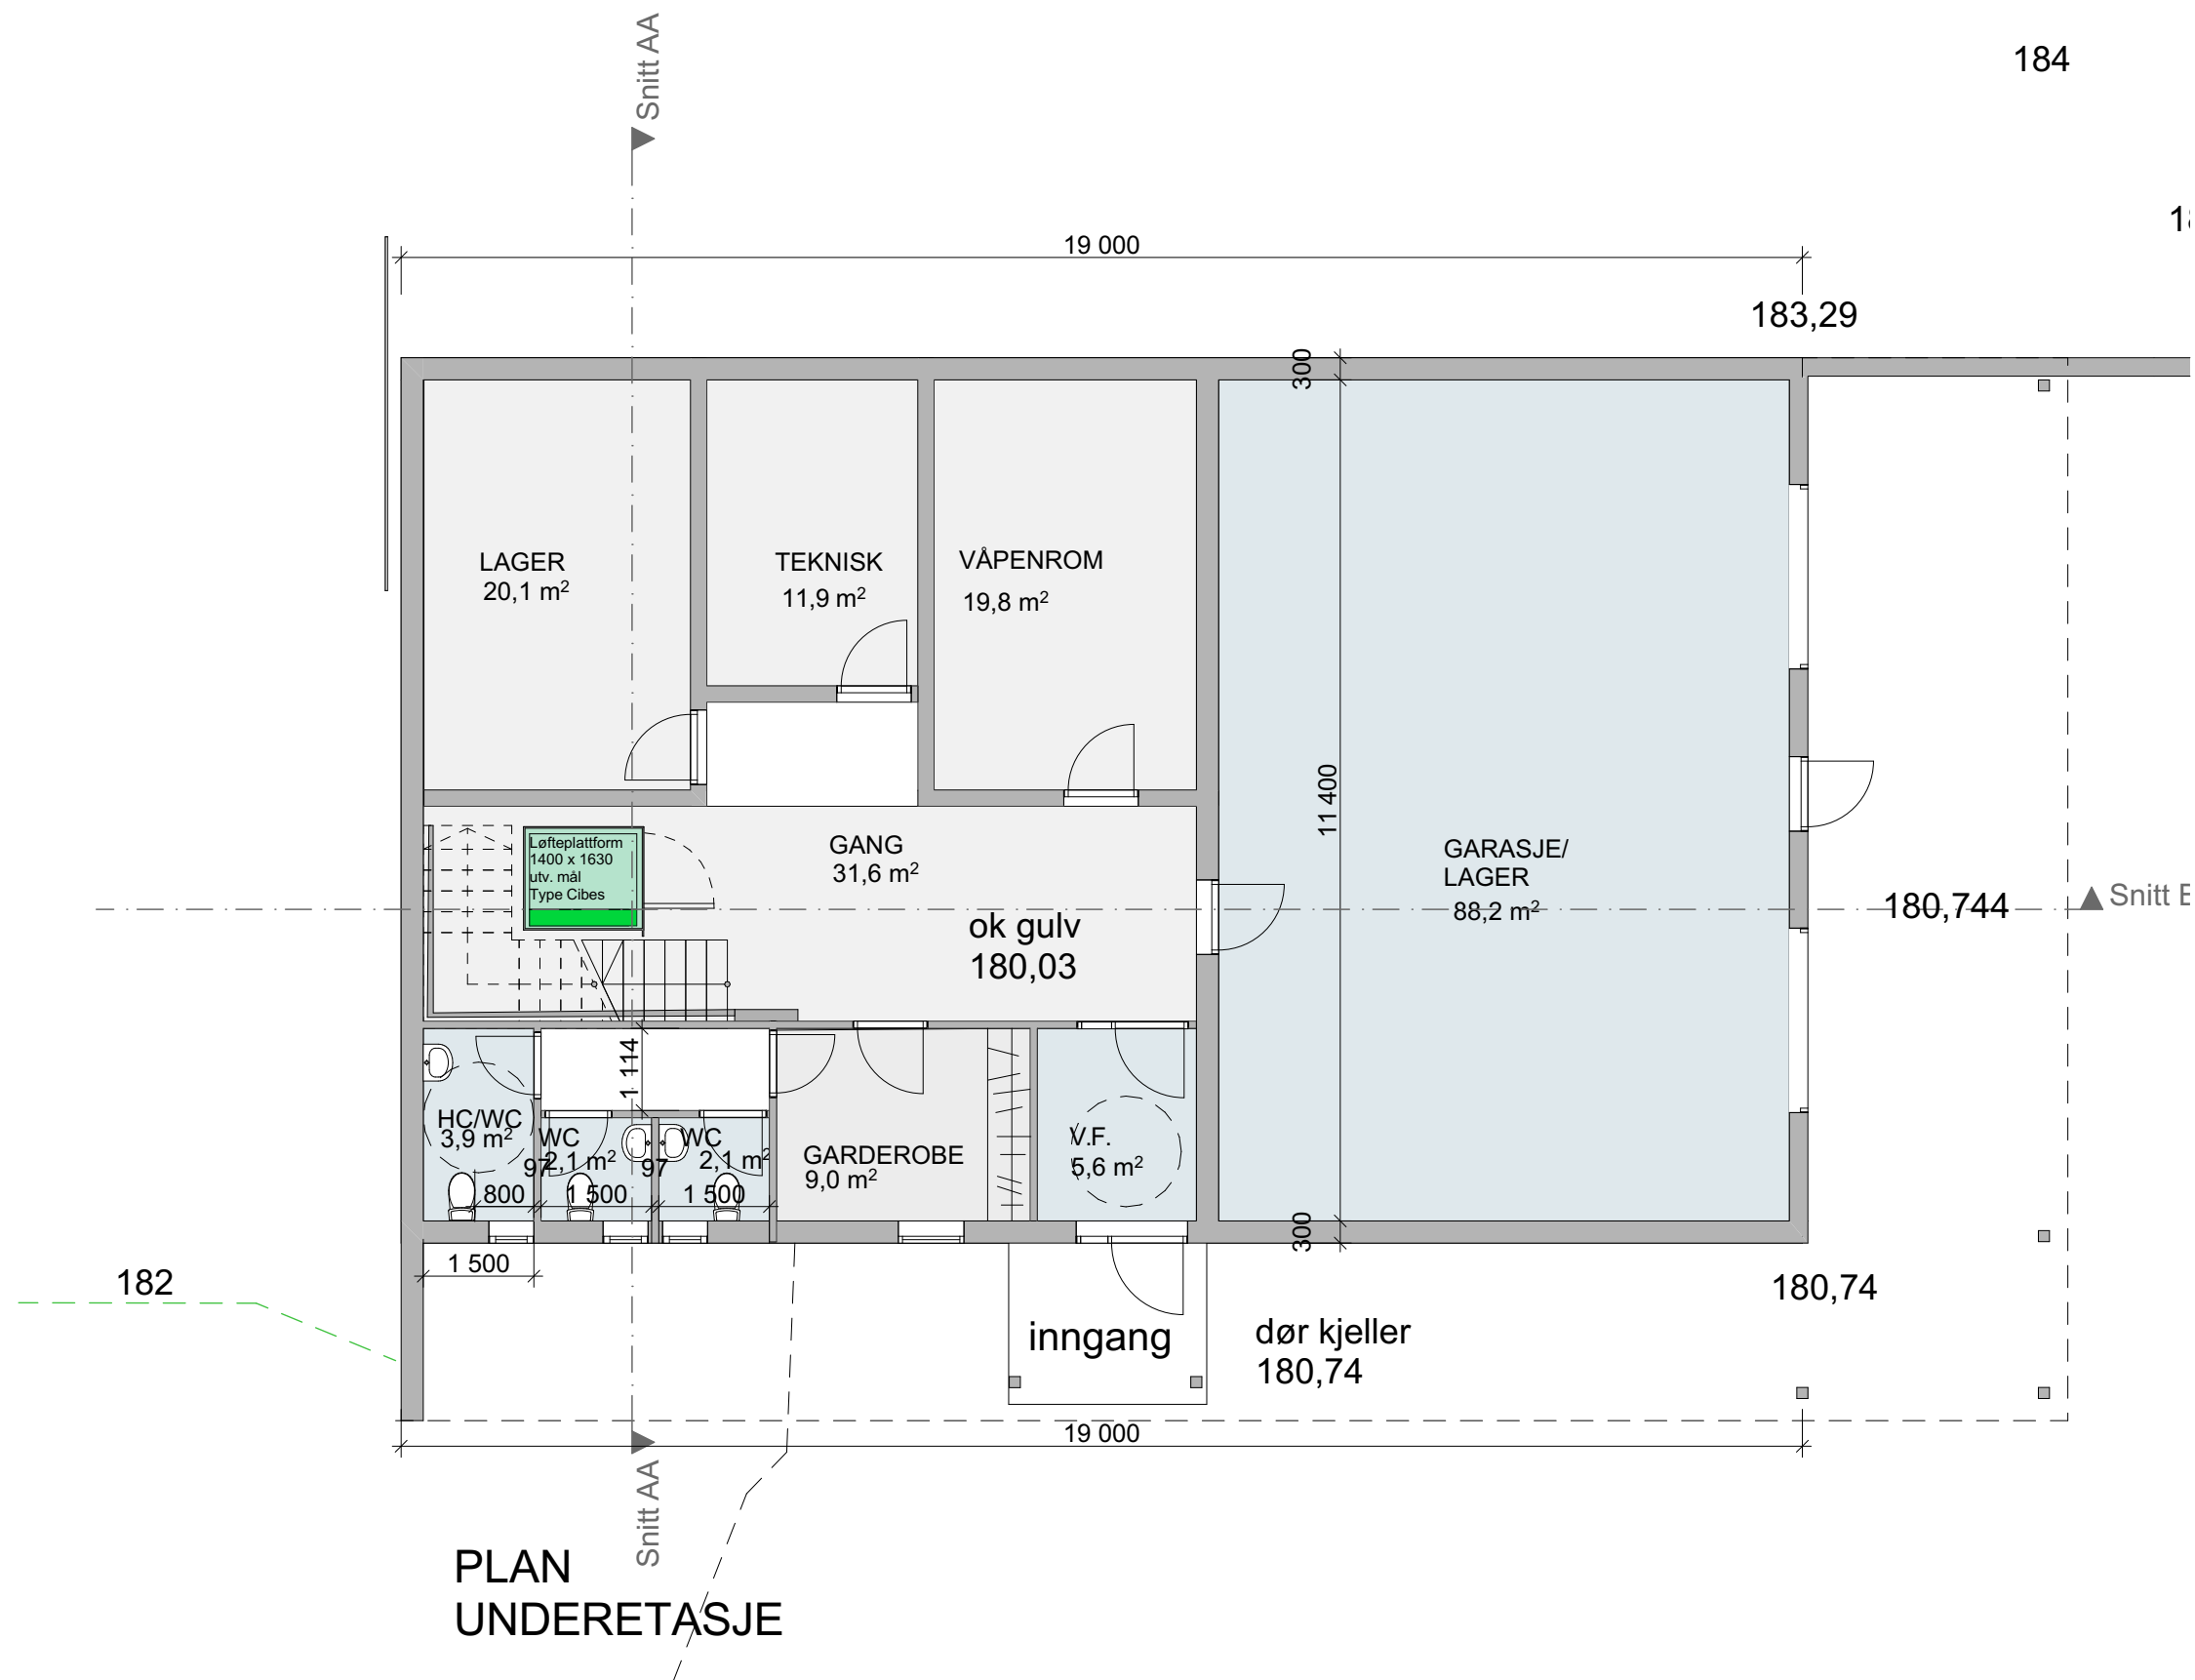

C	Tegnet inn løfteplattform for rullestol, f.eks. Cibes 1400x1630	04.02.2026
B	Justert høydeplassering i forhold til topp avløpsrør	31.10.2025
A	Målsatt tegningene, rullestolrompe og trappeheis	29.10.2025
Nr	Revisjon gjelder	Dato
Prosjekt:		
SØKNAD OM OPPFØRING AV NYTT KLUBBHUS		
Tiltakshavere:		
Enebakk Jeger og fiskeforening v/ Inge Mork		
G.nr . Bnr		
91/09		
Adresse:		
Bjerklandsveien 200, 1914 Ytre Enebakk		
Arkitekt:		
din ark sivilarkitekt MNAL Randi Slåtten		
Øvre Gjellumvei 8b 1389 Heggedal		
Mobil 91 12 89 07		
Tegner: RS		Dato: 11.09.2025
Målestokk 1:100		Kontroll: RS
Tegninger gjelder:		
SKISSEPROSJEKT		
U.etasje (1)		
Prosjektnr. 2025.15	Tegn. nr A20-02	Rev. nr. C