



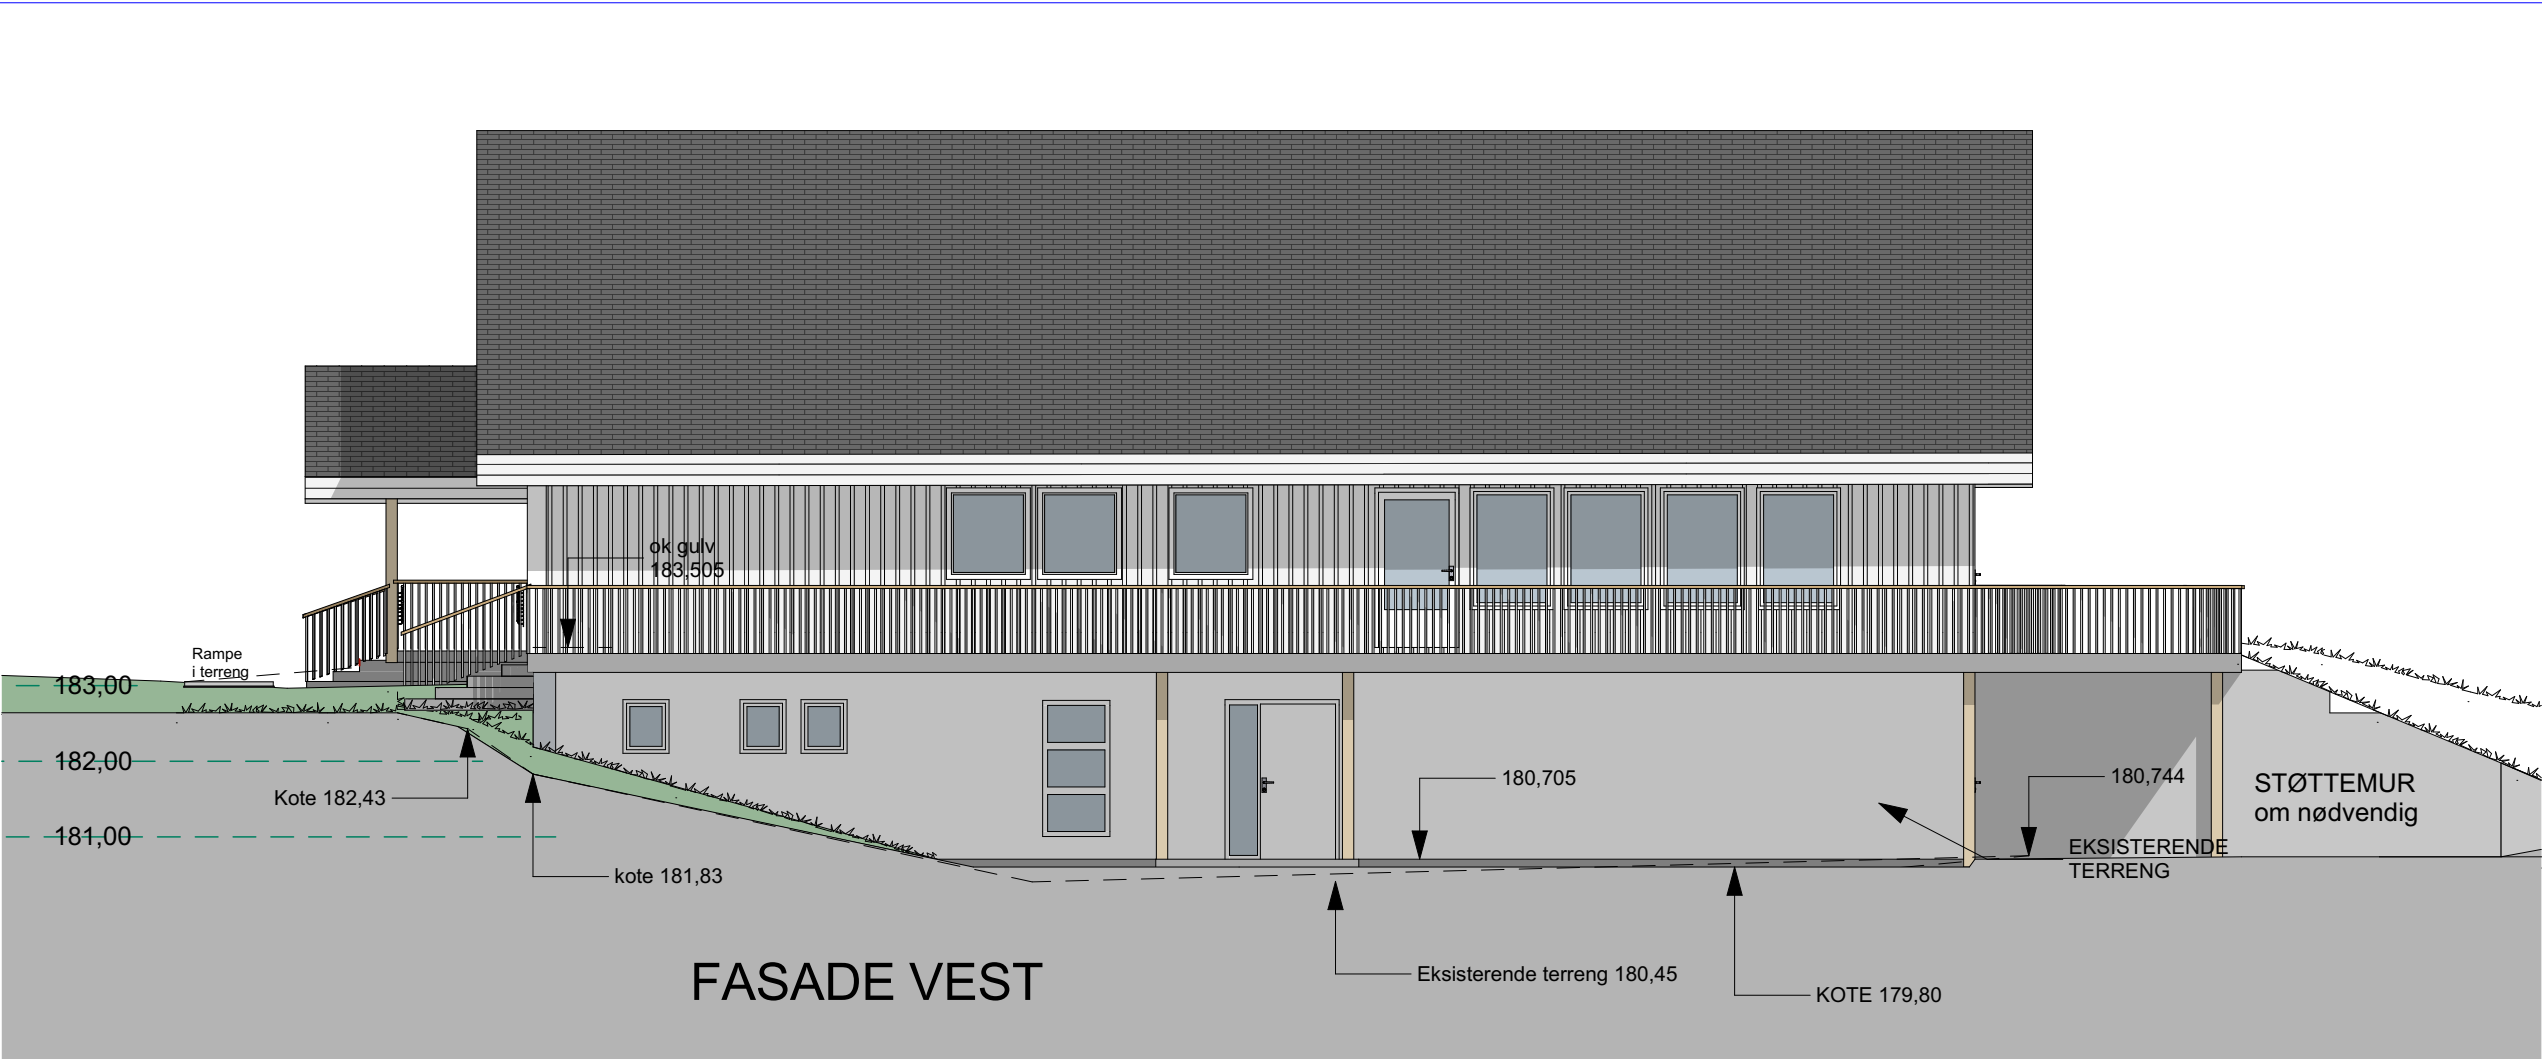

1:100 Fasade Vest

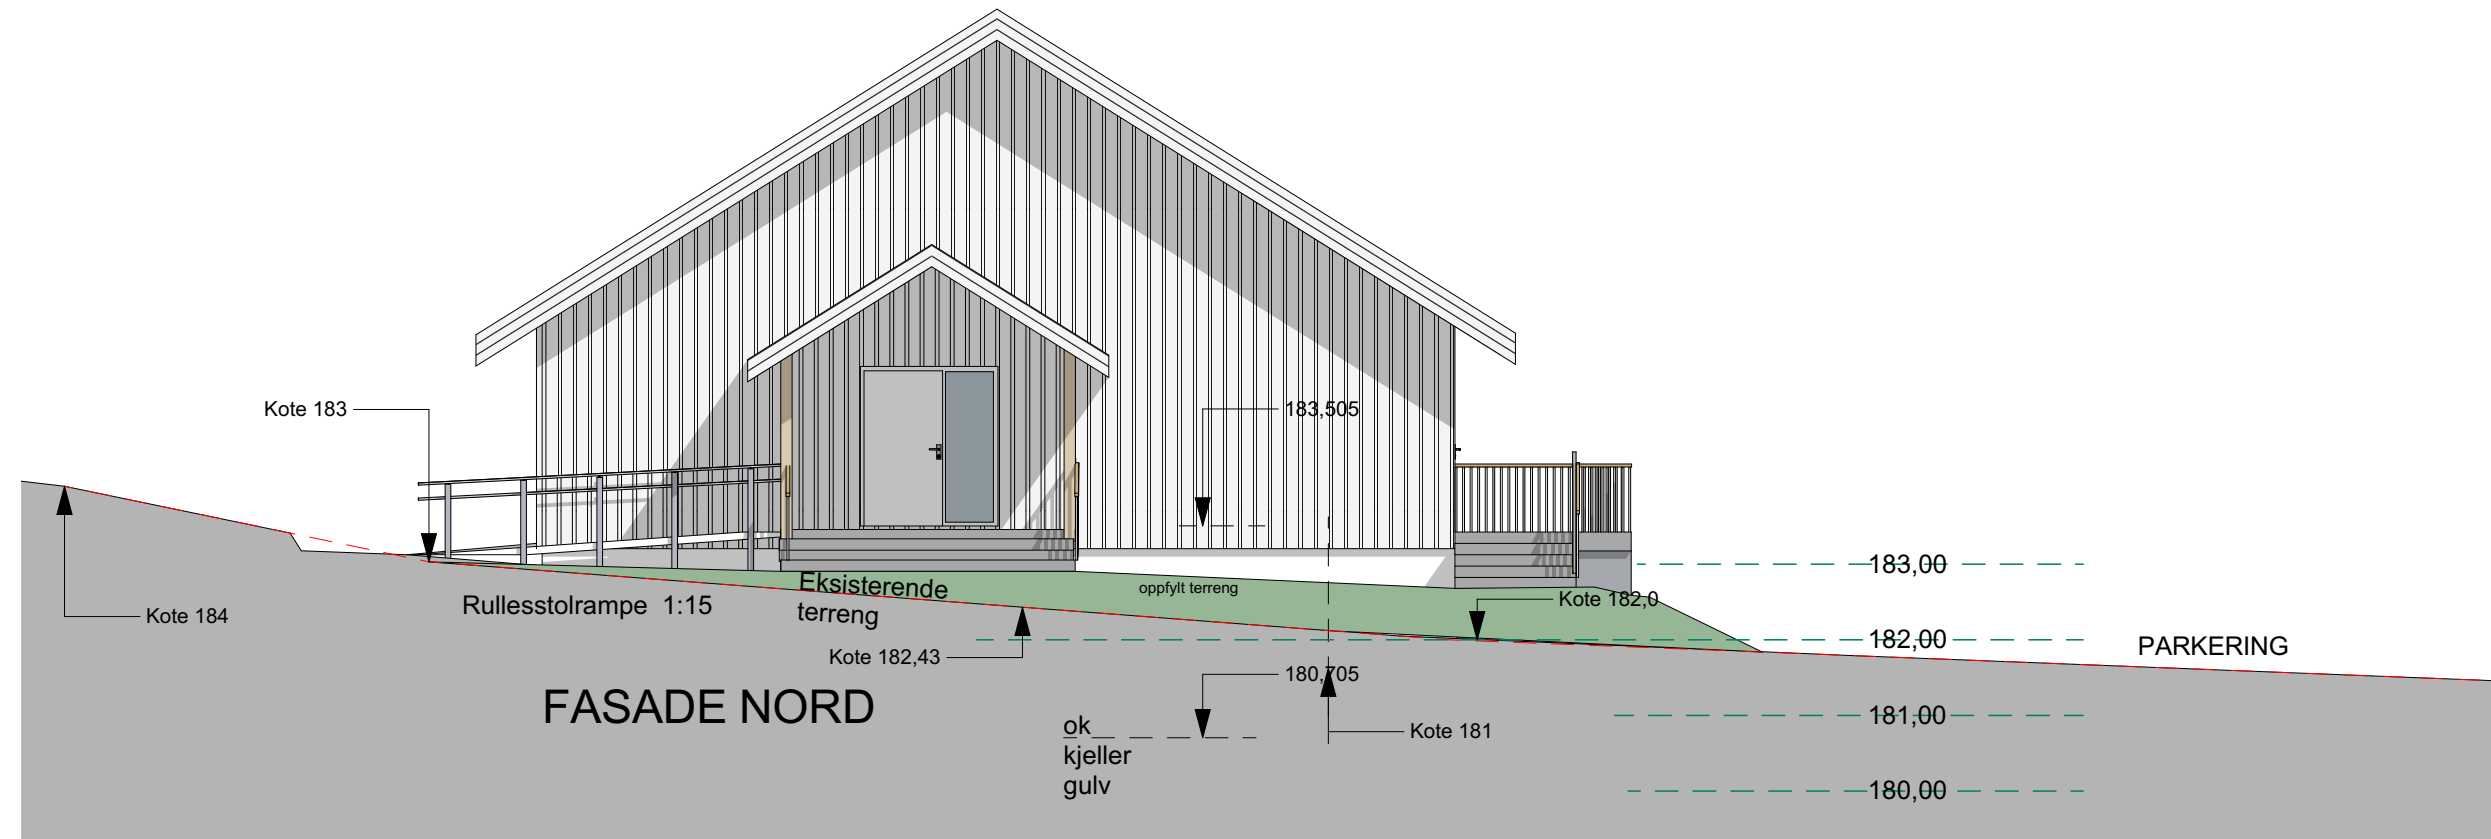

1:100 Fasade Nord

Utføres ihht godkjente tegninger, Byggeteknisk forskrift og Sintefs Byggforsks byggdetaljblader

B	Justert høydeplassering i forhold til topp avløpsrør	31.10.2025
A	Målsatt tegningene, rullestolrompe og trappeheis	29.10.2025
Nr	Revisjon gjelder	Dato

Prosjekt:

SØKNAD OM
OPPFØRING AV NYTT
KLUBBHUS

Tiltakshavere:

Enebakk Jeger og
fiskeforening v/ Inge Mork

G.nr . Bnr

91/09

Adresse:

Bjerklandsveien 200,
1914 Ytre Enebakk

Arkitekt:

din|ark
sivilarkitekt
MNAL Randi Slåtten

Øvre Gjellumvei 8b
1389 Heggedal

Mobil 91 12 89 07


Tegner: RS	Dato: 11.09.2025
Målestokk 1:100	Kontroll: RS

Tegninger gjelder:


SKISSEPROSJEKT

Fasade Nord, Fasade Vest

Prosjektnr. 2025.15	Tegn. nr A40-01	Rev. nr. B
------------------------	--------------------	---------------

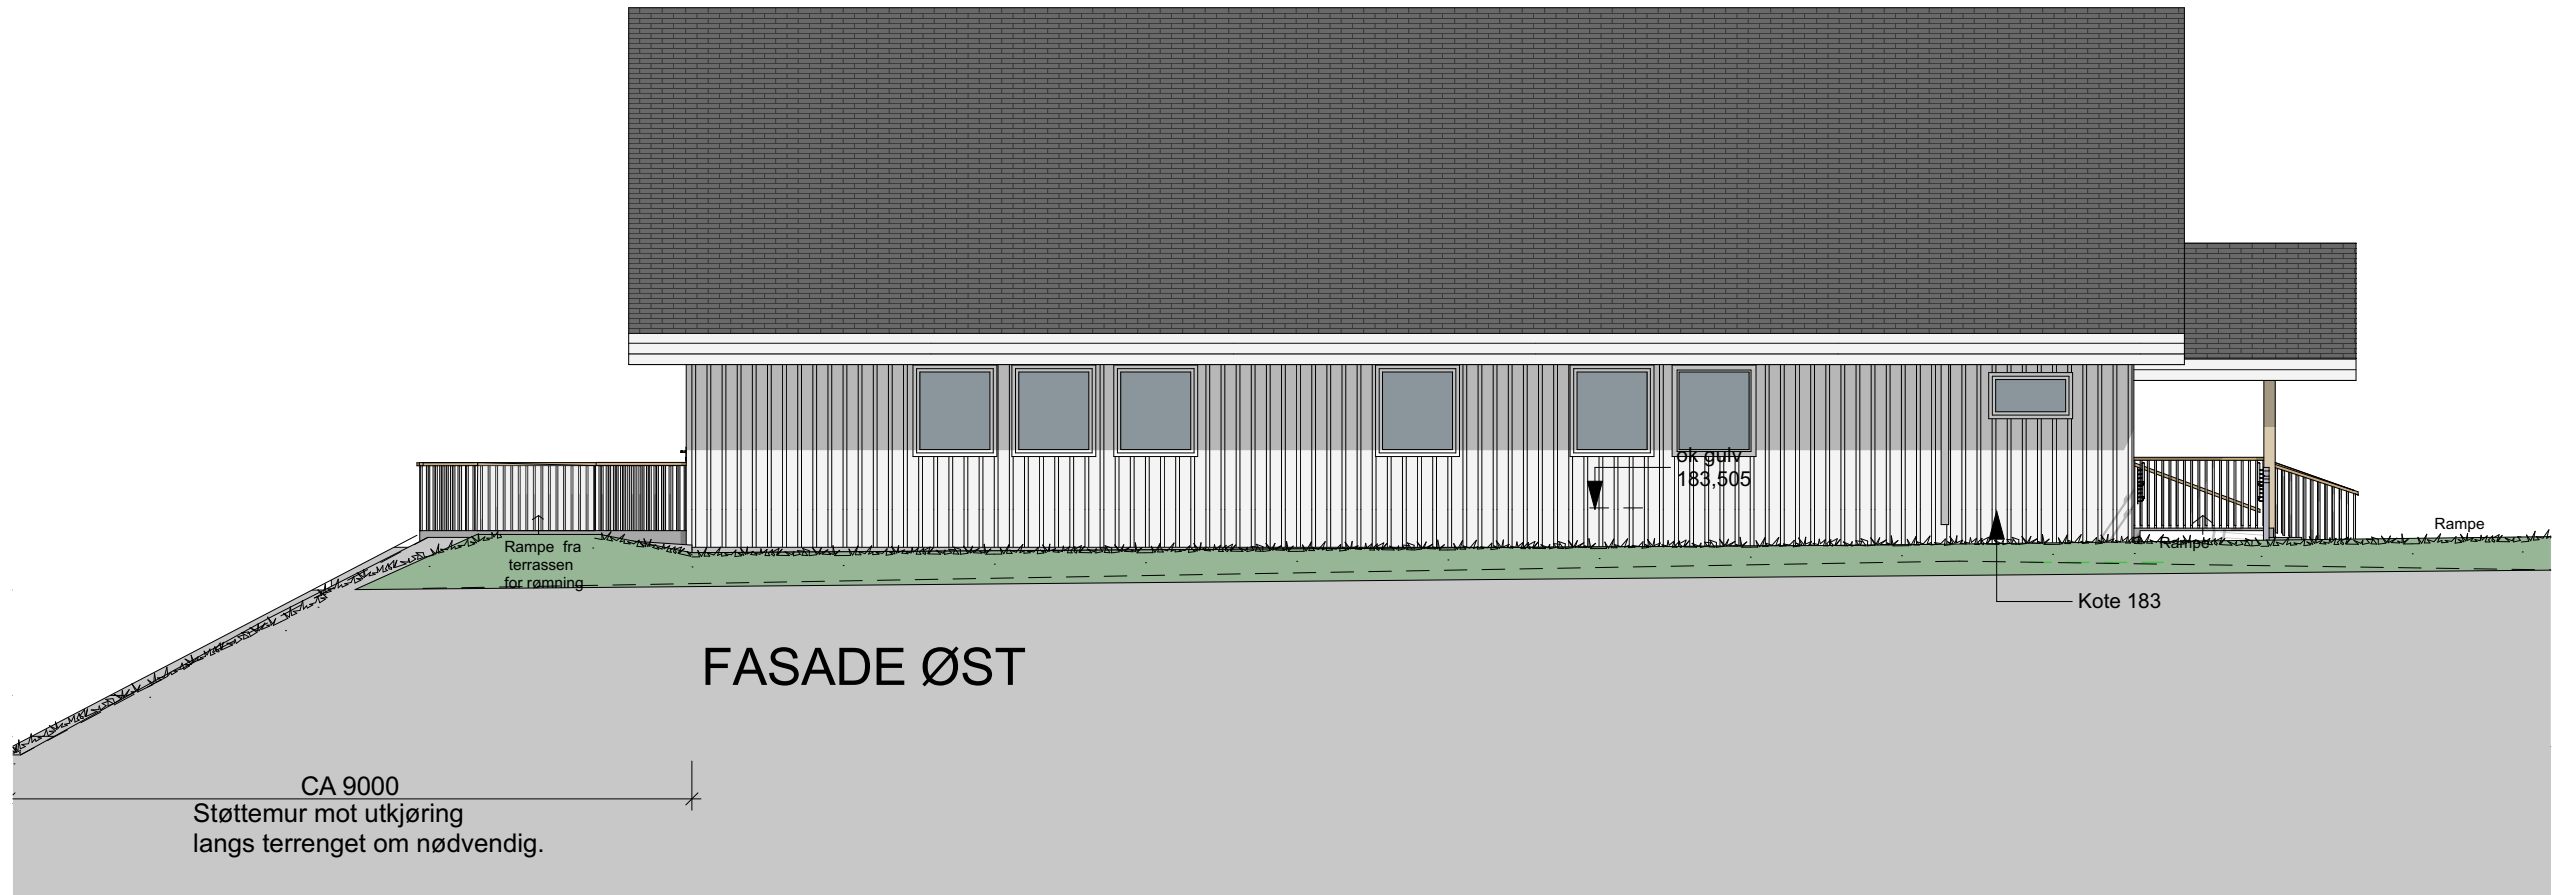

1:100 Fasade Øst

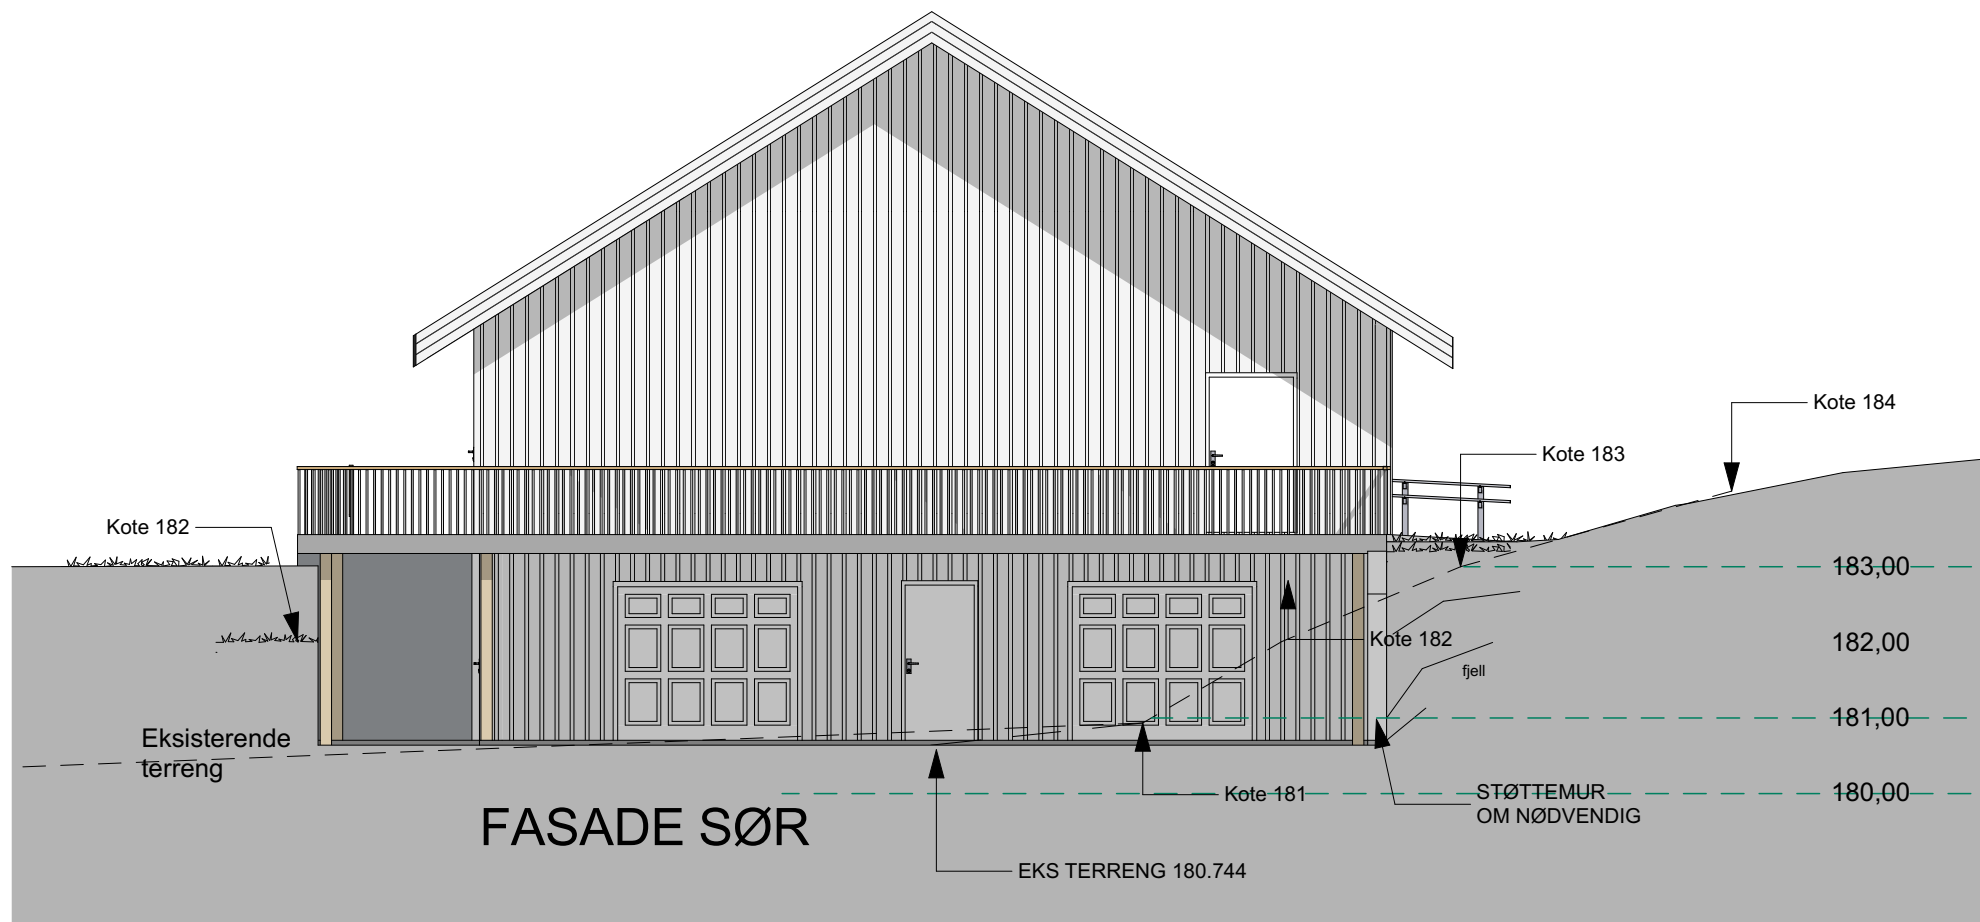

1:100 Fasade Sør

Utføres ihht godkjente tegninger, Byggeteknisk forskrift og Sintefs Byggforsks byggdetaljblader

B	Justert høydeplassering i forhold til topp avløpsrør	31.10.2025
A	Målsatt tegningene, rullestolrompe og trappeheis	29.10.2025
Nr	Revisjon gjelder	Dato

Prosjekt:

SØKNAD OM
OPPFØRING AV NYTT
KLUBBHUS

Tiltakshavere:

Enebakk Jeger og
fiskeforening v/ Inge Mork

G.nr . Bnr

91/09

Adresse:

Bjerklandsveien 200,
1914 Ytre Enebakk

Arkitekt:

din|ark

sivilarkitekt

MNAL Randi Slåtten

Øvre Gjellumvei 8b
1389 Heggedal

Mobil 91 12 89 07

Tegner: RS	Dato: 11.09.2025
Målestokk 1:100	Kontroll: RS

Tegninger gjelder:

SKISSEPROSJEKT

Fasade Sør, Fasade Øst

Prosjektnr. 2025.15	Tegn. nr A40-02	Rev. nr. B
------------------------	--------------------	---------------