


MÅLESTOKK = 1:50

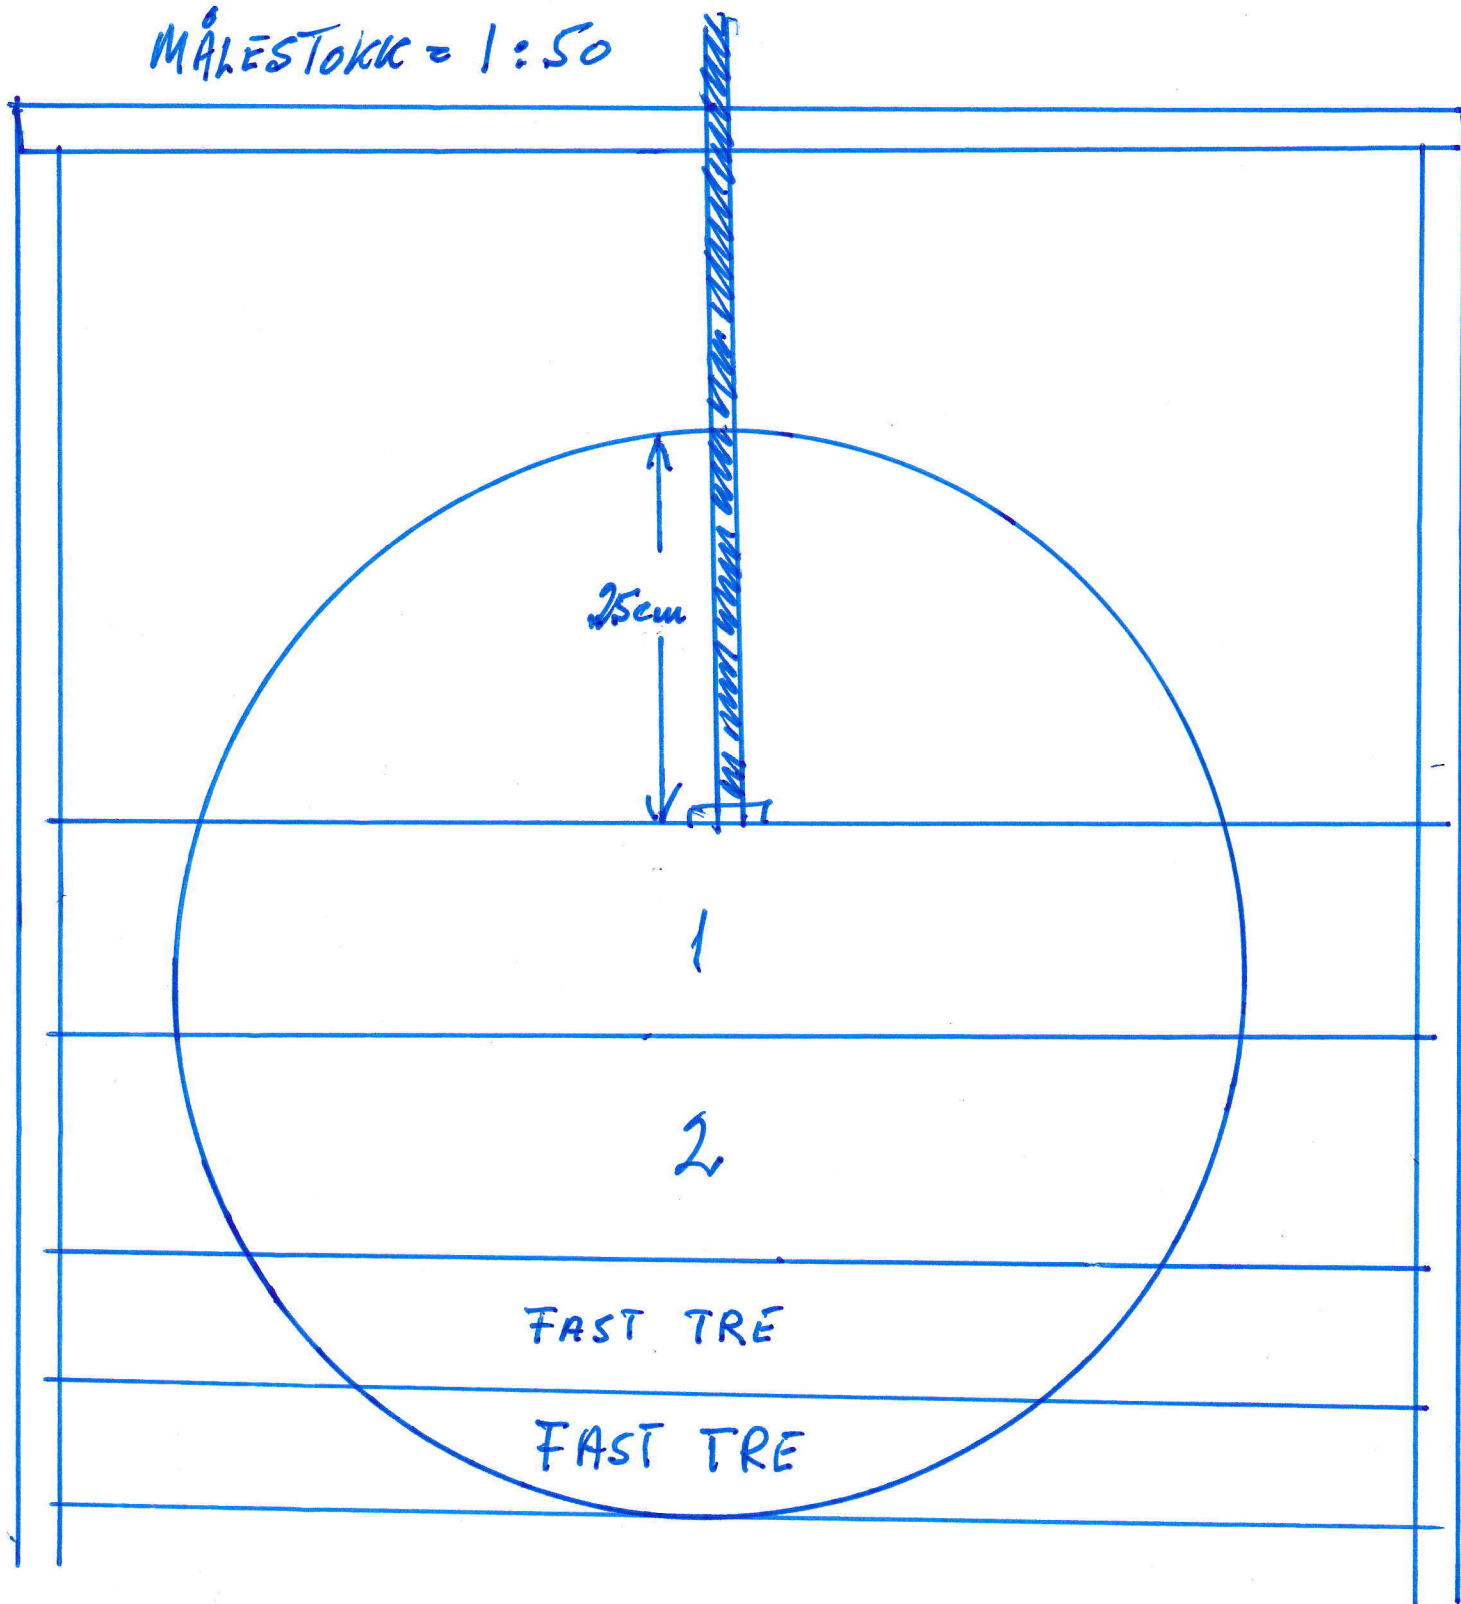

Reguleringsrøret i utløpet av Lisjøen – Halldammen.

Normal vannstand er 25 cm fra topp utløpsrør til toppen av øvre reguleringsrør, ved lukket tilstand.