

VENNESLA KOMMUNE:

FORSLAG TIL REGULERINGSPLAN
FOR
IDRETT/SKYTEBANEOMRÅDE
FOR
VENNESLA JEGER- OG
SPORTFISKEFORENING
VED
BJORTJØNN,
DEL AV G.NR 13 B.NR 1 og 5
PLAN ID: 10142011004

Dato: 23 september 2011.

VENNESLA KOMMUNE: FORSLAG TIL REGULERINGSPLAN FOR IDRETT/SKYTEBANEOMRÅDE FOR VENNESLA JEGER- OG SPORTFISKEFORENING VED BJORTJØNN, PÅ DEL AV G.NR 13 B.NR. 1 og 5.

KAP. 1. INNLEDNING.

Vennesla Jeger- og sportfiskeforening har hatt sitt eksisterende skyteanlegg i Skjerkedalen ved RV 405. Foreningen har ca 500 medlemmer som aktivt benytter anlegget. Virksomheten er en viktig del av grunnlaget for opplæring av dyktige jegere. Foreningen er ungdomsarbeide en viktig del. Det betyr mye å gi unge jegere en god forståelse av gode jaktvaner og trygg våpenbruk. I tillegg arrangeres det opplevelses og opplærings dager for bedrifter.

Bakgrunnen for at Vennesla JSF må finne et nytt sted for sitt anlegg er at Statnett har plassert ny høgspennet med nettfiberkabel over fareområdet/nedslagsområdet for 2 av de eksisterende leirduebanene. Både høgspennetnettet og ikke minst fiberkablen er vitale for el. og internett leveransene på Sørlandet. Skade på dette vil kunne få store negative effekter på el. og internett sikkerheten. Statnett har derfor forlangt av anlegget stenges. Fordi det er Statnett som er årsaken til dette vil de utbetale erstatning for den eksisterende banen, i praksis en frivillig ekspropriasjon for å spare tid. Banene ble nylig stengt med øyeblikkelig virkning etter enighet mellom partene både om stenging og økonomisk kompensasjon.

Vennesla JSF har etter at de ble klar over situasjonen vært aktive for å finne seg et mulig nytt sted for virksomheten. Det aktuelle området eies av Vennesla Kommune. Det har vært møter mellom VJSF og kommunen og plassering av anlegget her. I kommuneplanen er området satt av til idrettsanlegg i samarbeide med VJSF.

På den eksisterende banen har VJSF:

- Leirduebane komplett med utkaster. I tillegg er det bygd tak over standplassområdet.
- Klubbhus med ammunisjonsbunker i kjelleren. Grunnflate 60m².
- Lager, 20/30m².
- 2 sportbaner.
- Adkomst og parkering

På det nye området forutsettes bygd et tilsvarende anlegg med strenge støykrav.

Området ved Bjortjønn er planlagt på en kommunal skogseiendom g.nr. 13/1, men vegen krysser også fra FV 70 og innover til b.nr. 5.

Planen er utarbeidet av Asplan Viak og Siv.Ark. A.O.Penne AS i samarbeide. Ark. Penne har meget lang erfaring i planlegging av skytebaner, både teknisk, skytemessig, støy og regulering etter å ha vært skytebaneteknisk konsulent for Det Frivillige Skyttervesen i 20-25 år.

KAP. 2. OPPSTARTSMØTE OG VARSEL OM REGULERING.

Oppstartsmøte ble holdt 23/5/2011, referat vedlegges som bilag 1. Planområdet er i dagens Kommuneplan et LNF område, men er i den reviderte planen tatt med som idrettsområde.

Varsel om regulering ble sendt ut den 6/6/2011 fra Asplan Viak, Lyngdal se vedlegg. I tillegg ble det holdt møte og befaring med naboene og VJSF den 16/6/2011. Varselet ble også annonsert. Her gjengis kun hovedpunkter i de mottatte merknadene. Under møte/befaring ble det diskutert adkomstveg og støyulempere. Som resultat av møtet er støydempingen av anlegget økt med støydempet standplassoverbygg og ytterligere demping med 3m høye støyskjermer/voller på hver side av området.

2.1 Merknader og kommentarer.

Det kom inn følgende merknader innen fristen, våre kommentarer er angitt i *kursiv skrift*:

a. Torkel Drivenes, Honnemyr, datert 14/6/2011.

Dersom det er slik at prosjektiler fra skytebanen ikke kan komme utenfor det markerte område må dette dokumenteres og angis i underlaget. Det forutsettes oversendt ny eller kompletterende dokumentasjon.

Anlegget er ikke en skytebane for gevær, men leirduebane for haglammunisjon.

Fareområdet er definert i "Forskrifter om anlegg av, kontroll med og godkjenning av sivile skytebaner av 1. Juli 1988. Planavgrensingen er gjort slik at planen omfatter forskriftens krav til fareområde. Dette ble det redegjort for på møte/befaring.

b. Oddbjørn Stølen og Vesla Stavenes, Honnemyr, datert 8/7/2011.

Det bes om at støynivåene reduseres, videre stiles det krav til vegen og adkomst til bebyggelsen, samt asfaltering. Skogsvegen som skal benyttes som adkomst til Leirduebanen må kunne benyttes som før. Den benyttes bla av hester/elektrisk rullestol. *Støydempingen er skjerpet som avtalt på møte/befaring. Veistandarden skal heves både i kryss/avkjøring g stigningsforhold. Hvorvidt vegen skal være bomveg må en komme tilbake til som egen sak fordi vegen er privat. VJSF er for sin del innforstått med at en må samarbeide med naboene om adkomsten på en eventuell bomveg. Vegen bør kunne være 30km sone forbi de 2 aktuelle boligene.*

c. Statens Vegvesen, datert 7/7/2011.

Det er ingen merknader. En må legge vekt på avkjørselen fra fylkesvegen.

d. Vest-Agder Fylkeskommune, plan og miljø, datert 4/7/2011.

Det må stas hensyn til friluftinteressene i området. Det er viktig at anlegget plasseres hensynsmessig med tanke på støy og eventuelle stier i området. Det bør også vurderes å legge til rette for parkeringsplasser som i tillegg til å tjene det nye anlegget også kan gi plasser for benyttelse av området med tanke på friluftsliv.

Baneområdet er lagt på ei hylle i terrenget som ikke har noen stier. Beliggenhet, skyteretning og dempetiltak er optimalisert slik at terreng, standplasser og støyskjermer gir så god støydemping som mulig, se støysoneberegningen som er vedlagt. På enden av den eksisterende skogsvegen er det en tømmervelt som i dag benyttes som parkeringsplass for turgåere. Parkeringsplassen på banen vil kunne benyttes av turgåere, men dersom kommune og naboer kommer til at vegen skal ha bom vil det være vanskelig.

e. Fylkesmannen i Vest-Agder, datert 8/7/2011.

Fylkesmannen hadde ingen merknader til at dette område kunne benyttes til Idrett/leirduebane i den nylig reviderte kommuneplanen. Støyforhold og sikring i forhold til annet friluftsliv må hensyntas i planarbeidet.

Det minnes om at det i vurderinger og beskrivelse redegjøres for planens konsekvenser for barn og unge, samt funksjonshemmede jfr. MD rundskriv T-2/08, samt om T-5/99B om tilgjengelighet for alle.

Vedr. Støy vises til MD rundskriv T-1442/2005. Den må gjennomføres risiko- og sårbarhetsanalyse for området.

Uttevlgelse av området i kommuneplanen er gjort etter vurderinger og støyberegninger utført av undertegnede for VJSF. Plassering og støyforhold er kommentert i kommentarer til V-A Fylkeskommunens merknad. Støy/støysoneberegningene viser at en vil ligge godt under kravene i MD rundskriv T-1442. Forholdet til barn og unge kommenteres i planbeskrivelsen. Risiko- og sårbarhetsanalyse vedlegges.

f. Sverre Heggland, Honnemyr, datert 18/6/2011-.

Merknaden er skrevet etter befaring/møte i området den 16/6/2011.

Her gjengis kommentarene punktvis med kommentar for hvert punkt

Støy

Planlagt område ligger på høydedrag med fri utsikt til Samkom, Ruenes og deler av Honnemyr. Jeg mener beliggenheten vil medføre sjenerende støy for omkringliggende bebyggelse. På befaringen 16.6.11 ble det antydnet at støyskjermer/støyvoller kunne forsterkes - noe jeg ser på som en selvfølge blir utført. På befaringen ble det etterspurt mer spesifikke støymålinger. Dette ble lovet, men jeg kan ikke se å ha sett slike.

På møtet ble det redegjort for støyvurderingene som var gjort før kommunens plassering av området i kommuneplanen og det ble lovet at en skulle vurdere ytterligere forbedring av støyforholdene. Denne planen har med bedre støydemping enn de foreløpige planene. Beliggenhet, skyteretning og dempetiltak er optimalisert slik at terreng, standplasser og støyskjermer gir så god støydemping som mulig, se støysoneberegningen som er vedlagt. Det blir støydempede standplassoverbygg og støyskjermer på begge sider av standplassene.

Trafikk

Ny leirduebane vil medføre økt trafikk på Honnemyrveien og innkjøringen til leirduebanen med de ulemper det medfører. Honnemyrveien er sterkt trafikert i dag og veiens beskaffenhet, spesielt for gående og syklende, tilsier at økt trafikk er uønsket.

Vegen vil bli standardhevet i forhold til dagens veg, med nytt kryss med betydelig bedre sikt og stigningsforhold i avkjørselen enn i dag.

Fremtidig boligområde

I området mellom Honnemyr og Bjørtjønn er det vurdert boligbygging. På befaringen ble det etterlyst støymålinger for området. Jeg har ikke sett resultatet av målingene ennå. Skytebane som nærmeste nabo vil uansett forringe kvaliteten på boligområdet.

I det område han peker på er det gjort støyberegninger med de valgte dempetiltakene og støynivået vil ligge på ca 50 DB(A,L) i dette området, punkt I2 på vedlagte støysonekart. Støysonekartet viser at grensen for gul sone (65 dB) som er grense for vurdering av bebyggelse går langt fra dette område.

Alternativer

På befaringen ble det etterlyst vurdering av alternativer, blant annet Sandrib og Støleheia. Dette ble avvist som uaktuelt uten at det var foretatt noen konsekvensutredning. Sammenslåing med andre leirduebaner ble også avvist pga konsesjon og lignende. Jeg ber om at konsekvensutredninger blir foretatt for å få en grundig vurdering av alternativer og eventuelt ny konsesjonsbehandling for allerede eksisterende anlegg.

Under befaringen ble det redegjort for at dette området egnet seg godt spesielt av støymessige hensyn. Flytting av denne virksomheten til eksisterende området medfører økt skuddantall og ny støybehandling for disse anleggene med krav ommulige innskjerpede støykrav. Ut fra den kjennskapen en har om de aktuelle alternativene vil støy, sikkerhet og eiendomsforhold vil flytting til noen av disse områdene i praksis være svært vanskelig/umulig uten ny og lang planprosess og nye kontrakter og bygningsmessige inngrep.

Konklusjon

Jeg er imot etablering av ny leirduebane på Honnemyr/Bjørtjønn bla på grunn av trafikk, støy og mangelfull vurdering av andre alternativ, samt usikkerheten hva søknaden egentlig inneholder med hensyn til omfang og eventuelle fremtidige utvidelser.

Planen som utarbeides er kun erstatning for den eksisterende banen, men samme anlegg og kapasitet.

g. Agder politidistrikt, datert 28/6/2011.

Potitiet gir sikkerhetsmessig forhåndsgodkjenning av baneområdet etter Forskrift om anlegg av kontroll med og godkjenning av sivile skytebaner av 1. Juli 1988. Endelig godkjenning gis når anlegget er ferdig bygd.

KAP. 3. REGULERINGSFORSLAG.

3.1 Planstatus.

Området er medtatt i den sist reviderte kommuneplanen som idrett/leirduebane etter henvendelse fra VJSF.

3.2 Eiendomsforhold.

Baneområdet ligger på kommunalgrunn. Andre grunneiere berøres ved innkjørselen fra fylkesvegen.

3.3 Adkomst og trafiksikkerhet.

Adkomstvegen som skal benyttes er en eksisterende veg som gir adkomst til 2 boliger som ligger ved fylkesvegen, videre er vegen en skogsveg som også benyttes som turveg, for folk og hester. Avkjørselen er dårlig med vanskelig stigning og dårlig sikt. Avkjørsel vil bli opparbeidet etter vegvesenets normer med bedre sikt og stigningsforhold. Reguleringsbredden på vegen tar hensyn til at den skal kunne utbedres med grøfter og stikkrenner, samt møteplasser. I tillegg kan det være aktuelt å legge strøm og telekabler i vegområdet. Vegen opp fra den eksisterende skogsbilvegen er også en eldre skogsveg som er igjengrodd. Den utbedres. Her går også en bekk ut fra området. Vegarealet er derfor gjort så romslig at det er plass til utbedring av adkomsten og utbedring av bekken for å unngå fremtidig flom og rasfare.

3.4 Hensyn til barn og unges interesser.

Området er i dag ikke spesielt interessant for barn og unge.

3.5 Universell utforming.

Adkomsten til området er biladkomst på grunn av terreng og avstand til brukere. Banens anlegg skal bygges med bla. spillemidler og skal derfor ha Universell utforming. Funksjonshemmede/rullestolbrukere vil også kunne benytte anlegget.

3.6 Analyse av risiko og sårbarhet, ROS.

Bilag 3 er sjekkliste for risiko og sårbarhet. For dette området er risiko og sårbarhet knyttet til etablering av skytebane. Etablering og drift skal følge "*Forskrift om anlegg av kontroll med og godkjenning av sivile skytebaner av 1. Juli 1988*". Hele det farlige området er medtatt i reguleringsplanen. Politiet er sikkerhetsmyndighet og godkjenner området og driftsinstruks. Før skyting skal det varsles med synlig flagg eller tilsvarende. Under bruk er standplassleder ansvarlig for å kontrollere og observere skytterne, samt det farlige område.

3.6 Detaljutforming.

Leirduebanen er planlagt med adkomst fra fylkesvegen via den eksisterende skogsvegen/boligadkomst, se 3.3.

Anlegget består av:

- Leirduebane med 90 graders skytevinkel, komplett med utkaster. Banen skal ha støydempet standplassoverbygg og støyskjermer på begge side av standplassen med høyde 3 meter regnet fra skyteplassene. Avstand fra skjermtopp til den skyteplassen som er lengst unna skal være 20-25 meter.
- Klubbhus med opphold, sanitæranlegg og lager.
- 2 sportingbaner med bundet skyteretning parallell med leirduebanen. Sportingbanene

skal også ha støydempet overbygg og støyskjerm på nordsiden med høyde 3 meter regnet fra skyteplassene. Avstand fra skjermtopp til den skyteplassen som er lengst unna skal være 30 meter. Sporting baner er baner hvor det skytes på leirduer, men på andre måter en vanlig leirdueskyting. Det kan for eksempel være baner som er utformet med underlag hvor leirduer kan hoppe omtrent som harer eller liknende for at jegere skal kunne øve seg på andre typer vilt enn fugl i flukt

- Adkomst og parkering. Det er satt av plass til 34 biler. Som anses tilstrekkelig for et anlegg i denne størrelsen.

3.7 Reguleringsformål, tabell.

Det regulerte område omfatter følgende reguleringsformål i henhold til plan og bygningslovens (PBL) §25:

Reguleringsformål			Areal i daa
Bebyggelse og anlegg	PBL. §12-5.1	Idrettsområde (Skytebane 1640)	65,26 daa
Samferdselsanl. og teknisk infrastruktur	PBL. §12-5.2	Kjøreveg (2011)	5,12 daa
		Annen veggrunn (2019)	5,93 daa
		Parkering (2080)	0,75 daa
Hensynsoner, reguleringsplan	PBL. §12-6	Frisikt (140)	Med i idrettsområdet
		Skytebane (360)	Med i andre områder
		Høgspant (370)	Med i andre områder
		Sum regulert areal:	177,06 daa

3.8 Bebyggelse og anlegg, PBL §12-5.1.

Området er som før nevnt med i kommuneplanen som idrettsområde. Område omfatter fareområdet og plass for skytterhus og noe tilleggsone. Det skal og gi plass til bygging av banene og skytterhuset med interne stier og støyskjerming..

3.9 Samferdselsanlegg og teknisk infrastruktur, PBL §12-5.2.

Formålene omfatter utbedret kjøreveg fra fylkesvegen, annen veggrunn for grøfter, utbedring av overvann, møteplasser og evt. kabler. Parkering omfatter 34 parkeringsplasser.

3.10 Hensynssoner, PBL §12-6

Områdene omfatter:

Frisiktsone ved avkjørsel fra fylkesvegen. Denne må utbedres i forhold til dagens som ikke overholder vegmyndighetens krav.

Skytebane, omfatter fareområdet som er det arealet som er definert som fareområde etter gjeldende sikkerhetsforskrifter.

- Politiet ved politimesteren er tillagt myndighet å foreta sikkerhetsmessig godkjenning av skytebaner. Hjemmel for dette er våpenloven med "Forskrift om anlegg av kontroll med og godkjenning av sivile skytebaner av 1. Juli 1988." Politiet kan evt. delegere myndigheten til lokal politimyndighet. Anlegget er konstruert i følge disse bestemmelsene.
- Endelig godkjenning av skytebanen skjer etter at banen er bygd og i forbindelse med politiets godkjenning av sikkerhetsinstruksen.

Høgspant er medtatt i et lite felt der en eksisterende høgspantledning krysser eksisterende regulert adkomstveg.

KAP. 4. MILJØMESSIGE VURDERINGER.

4.1 Støy.

Bilag 4 inneholder støysoneskart med punktberegninger for den nærmeste bebyggelsen. Støyberegninger og tiltak er gjort i samsvar med MD rundskriv T-1442 og dets retningslinjer. Normalkriteriene for skuddstøy er:

Tabell 35: Kriterier for soneinndeling for skytebanestøy

Sone	Maksimalnivå dag og kveld (07 – 23)	Ekvivalentnivå L_{den} (årsmiddel)
Gul sone	L_{Amax} 60 dB	L_{den} 30 dB
Rød sone	L_{Amax} 70 dB	L_{den} 35 dB

Banen antas å få mindre enn 65000 skudd i året. Da vil gul og rød sone bli på hhv 65 og 70 dB(A,L). Tabellen nedenfra er fra T-1442.

Tabell 36: Kriterier for soneinndeling for skytebanestøy, baner med aktivitet inntil 3 dager/kvelder pr uke og mindre enn 65 000 skudd pr år

Sone	Maksimalnivå dag og kveld (07 – 23)	Ekvivalentnivå L_{den} (årsmiddel)
Gul sone	L_{Amax} 65 dB	L_{den} 30 dB
Rød sone	L_{Amax} 75 dB	L_{den} 35 dB

I praksis vil ikke kravet til årsmidlet ekvivalentnivå (siste kolonne) være relevant for de minste banene (som denne). Skuddmengden og antall dager med aktivitet er her så lavt at støynivået alltid vil være under de angitte grensene. For baner med under 150 000 skudd pr år kan man derfor alltid se bort fra ekvivalentnivå, og begrense soneberegningene til maksimalnivå.

Skuddlydberegningene er foretatt ut fra beregninger og vurderinger på kart. Ut fra kartgrunnlaget er terrengets eventuelle skjermingsforhold beregnet. Standplassene er forutsatt med støydempet standplass. Leirduebane mot syd skal ha støyskjermer/voller på sør- og nordsiden med minimum høyde 3 meter over skyteplassene og lengste avstand til den skyteplassen som er lengst unna skal ikke være over 20-25 meter. Støyskjermerne skal begynne 5 m bak standplassen og gå ut 20 meter foran forkant standplass.

Sportingbanene mot nord skal ha støyskjerme/voll på nordsiden med minimum høyde 3 meter over skyteplassene og lengste avstand til den skyteplassen som er lengst unna skal ikke være over 30 meter. Støyskjermerne skal begynne 5 m bak forkant av standplassen og gå ut 20 meter foran forkant standplass.

Ekkovirkninger er ikke vurdert. Eventuelt ekko kan kun fastlegges ved prøveskytinger og målinger på stedet. Ut fra terrengets beskaffenhet virker det ikke naturlig at ekko vil ødelegge de dempetiltakene på banene og den naturlige terengdempingen i vesentlig grad fordi hele bakgrunnen er skogkledd.

Erfaringsmessig er beregnede verdier i praksis som oftest høyere enn de verdier en etterpå kan måle. Dette skyldes:

- Etter beregningsmetoden skal beregningene forutsette medvind fra banen og til alle beregningspunktene. Dette betyr at beregningene kun har statistisk relevans i de tilfellene hvor de fremherskende vindretninger samsvarer med retningene mellom bane og beregningspunkt. I de øvrige tilfeller er den statistiske sannsynlighet for beregningene dårlig og i retning av for høye beregnede verdier.
- Beregningene er foretatt uten at det er tatt hensyn til vegetasjonsdempingen. Vegetasjon er "forgjengelig" over tid. Vegetasjon kan redusere støynivåene med opptil 9 dB ved inntil 200 m skog som lydbanen går gjennom.

Støyberegningene viser at med unntak av ei hytte syd forområdet ved Grunnevanet som har 54 dB(A,L) så ligger nivåene for nærmeste bebyggelse på fra 50 dB og lavere på grunn av gunstig beliggenhet i terrenget og de valgte dempetiltakene, se bilag5 -støysonekart. 65 dB

støysonen (gul sone) berører ingen bebyggelse og banen kan dermed benyttes uten særlige bruksrestriksjoner i hht MD rundskriv T-1442, se tabell 35 ovenfor. For 65000 skudd er egentlig gul sone 70 dB, men det foreslås å benytte 65 dB og 70 dB som hhv. Gul og rød sone.

I reguleringsbestemmelsene er det innarbeidet 2 kvelder/hverdager og lørdag som normal bruksbegrensing i sommerhalvåret som hovedregel:

I tidsrommet fra og med mai til og med oktober tillates det skyting til følgende tider:

Tirsdag og torsdag kl. 16-21

Lørdager kl. 10-18

I tillegg tillates en bevegelig ukedag på hverdager med inntil 10 bruksdager pr år.

I tidsrommet fra og med november til og med april tillates det skyting til følgende tider:

En ukedag kl. 16-17. Ukedagen fastsettes årlig.

Lørdager kl. 10-18

Det kan tillates skyting på søndager i forbindelse med stevner inntil 5 ganger i året. Naboer til skytebanen skal hvert år varsles om stevnesøndagene når terminlistene for året er fastlagt.

4.2 Viltinteresser.

Området banen er planlagt i et skogsområde hvor det jaktes hjortevilt. En skytebane har, etter den erfaring en sitter med fra skytebaner og viltstell, liten negativ innvirkning på utbredelse av vilt. I de fleste skytebaneområder er det tvert om ofte mer hjortevilt enn i andre tilliggende områder. Dette skyldes sannsynligvis at uberegnelig trafikk reduseres i tilknytning til skytebaner - og at området på grunn av sikkerhetskravene har lavt voksende vegetasjon som lett lar seg beite på av hjortevilt.

4.3 Forurensing.

I dag benyttes det ikke blyholdig ammunisjon i de haglvåpen som skal benyttes på banen. Området er et skogsområde uten kjent eksisterende forurensing.

4.4 Vann og avløp.

Det er ikke offentlig vann eller avløp i området. Det er planlagt et klubb/skytter hus som vil inneholde et kjøkken og toalettanlegg for egen bruk. Det forutsettes hentet vann fra grunnbrønn som graves eller bores i området. Bruksmengden av sanitæranlegget er normalt så liten at en i praksis kan benytte tette tanker til avløpet. Selv med tett tank på skal det normalt holde med en gang tømning i året med vannbesparende utstyr. Dermed unngår en forurensing fra avløpet

5.5 Friluftsjakter.

Veien inn i området er en skogsbilveg som ender i en snuplass og tømmervelt. De benyttes av turgåere og hester som rides eller kjøres på vegen. Der skyteanlegget er planlagt er det ingen turstier som berøres av fareområdet eller veger. Til det er området for ulent og bratt. Tømmervelten innenfor er utgangspunkt for turer videre sydover i området.

Ytterkanten av sikkerhetssonen er godt merket med tydelige varselkilt. Banen sikkerhets inspiseres rutinemessig vår og høst av brukerne, og er et viktig element når politiet foretar sine sikkerhetskontroller av banen.

Foruten sikkerhetsaspektet kan støymessige forhold være til sjenanse for friluftslivet. Skytebaner og virksomheter der er en viktig del av viltstellet og sikker human jakt.

4.6 Kulturminner

Det er ingen kjente kulturminner i området. I reguleringsbestemmelsene er det imidlertid tatt inn en bestemmelse om å melde fra til Fylkeskonservatoren dersom en skulle gjøre funn under anleggsarbeidene,

5 BILAG:

Bilag 1: Referat fra oppstartmøte med Vennesla kommune den 23/5/2011

Bilag 2: Forslag til reguleringsbestemmelser, datert 23/09/2011.

Bilag 3: Forslag til reguleringsplan, datert 23/09/2011. Plankartet er på A1 Størrelse, i dette heftet vedlegges 2 utsnitt som dekker planen. Vegdelen i målestokk 1:2000 og baneområdet i målestokk 1:1500.

Bilag 4: Sjekkliste for risiko og sikkerhet, datert 23/09/2011.

Bilag 5: Støysonekart, med støypunkter, datert 23/09/2011.

Bilag 6: Dokumenter fra meldingsfasen og forhåndsgodkjenning av sikkerheten.

Bilag 7: Typiske tegninger av overbygg over leirduebane med 90grd skytevinkel.

Farsund 23 september 2011.



Arnt Olav Penne
Sivilarkitekt MNAL

Bilag 1. Referat fra oppstartmøte, 23/5/2011



VENNESLA KOMMUNE

Referat oppstartsmøte

Møtedato: 23.05.2011, kl. 12:00 – 13:00

Møtested: Herredshuset, Vennesla

Deltakere:

Fra forslagsstiller:

Aksel Ståhl søker/forslagsstiller
Svein Urdal, leder Vennesla JSFF
Terje Mathisen

Fra Vennesla kommune:

Oddbjørn Sagedal, plan og utbygging
Eivind Mauland, plan og utbygging
Arne Vatne, teknisk
Jürgen Orf, park og idrett
Eirik Aarrestad, samfunnsutvikling
Rune Iveland, skogbruk
Isabel Lenzion, plan og utbygging

Planens hensikt

Flytting av lerduebane fra Skjerkedalen til Bjortjønn/Honnemyr

Planens innhold

Bakgrunnen for flytting av lerduebanen er ny høyspent som Statnett har plassert over fareområdet/nedslagsområdet for 2 av de eksisterende lerduebanene.

Det nye anlegget er plassert og utformet i samsvar med gjeldende miljøkrav (veiledning TA-2115/2005, Rundskriv T-1442 vedr. behandling av støy i arealplanlegging). Det planlagte anlegget ligger på kommunal grunn (Bjortjønn ved Honnemyr). Anlegget planlegges med tilhørende teknisk infrastruktur (vei/vann/avløp/kabler), støyskjerm, parkering, lager, 2 sportingbaner, klubbhus med ammunisjonsbunker i kjelleren.

Tilbakemeldinger:

Eksisterende planstatus

Omsøkt areal er kommunal grunn avsatt som LNF område i gjeldende kommuneplan. Areal avsatt til idrettsformål i forslag til ny kommuneplan (arealdel).

Tiltakshaver anbefales å utarbeide detaljreguleringsplan med ROS-analyse (risiko- og sårbarhetsanalyse), jf. pbl. § 4-3. Saksbehandler for detaljreguleringsplanen i kommunen er Isabel Lenzion.

Statens vegvesen kontaktes mht. krysset med Fv70. Spørsmål omkring veirett, opprusting og vedlikehold tas opp med Inger C. Neset (representerer kommunal grunn) og Rune Iveland (skogansvarlig) samt med eier av 13/5 (Kristine Heggland).

Nødvendig med langsiktig leieavtale med kommunen for å komme i betraktning for spillemidler (ansvarlig person Jürgen Orf, park og idrett). Eiendommer 13/36 (Oddbjørn Stølen) og 13/18 (Vesla O E R Stavenes) har allerede veirett lang adkomstvegen og skal også bli varslet om oppstart av reguleringsarbeid.

[Generelt krav om kommunal vegstandard. Vannforsyning/vannkapasitet sjekkes mht. brannvann og leveringssikkerhet \(aggregat?\). Avløp via kommunalt anlegg. Teknisk sjekker kapasitet. \(Merknad: sjekk formulering med Arne Vatne\)](#)

Kunngjøring / varsling om oppstart av planarbeid, jf. pbl. § 12-8

Oppstart av planarbeid skal annonseres i minst én avis som er alminnelig lest på stedet, og gjennom elektroniske medier. Det anbefales å kunngjøre i to aviser samt på kommunens nettside med lenke til mer informasjon på forslagsstillers nettside. Kunngjøring på kommunens nettside bestilles via plansaksbehandler. Avgrensing av planområdet skal angis. Berørte grunneiere, rettighetshavere, naboer og velforeninger skal underrettes ved brev.

Det skal innhentes uttalelse/innstillinger fra følgende overordnede myndigheter:

- Vest-Agder Fylkeskommune
- Fylkesmannen i Vest-Agder
- Statens vegvesen
- Vennesla Idrettsråd
- Naturvernforbundet

Krav til dokumentasjon

- Reguleringsplankart og illustrasjonsplan i målestokk 1:1000 i farger, som pdf-filer. Dersom formatet er større enn A3, sendes også papirkopi. Plankartet skal utarbeides i samsvar med Miljøverndepartementets veiledere for fremstilling av planer.
- Digitalt plankart som SOSI-fil i henhold til nasjonal produktspesifikasjon og Vennesla kommunes krav
- Reguleringsbestemmelser
- Planbeskrivelse
- Terrengsnitt med riktig husplassering og høyder inkludert nabobebyggelse. Snittene markeres på illustrasjonsplan/planskisse. Nytt terreng skal fremgå på illustrasjoner
- Fasadeoppriss med riktige høyder
- Parkeringsløsning og uteoppholdsarealer (møteplasser) skal dokumenteres
- ROS-analyse (risiko- og sårbarhetsanalyse), jf. pbl. § 4-3

Det skriftlige materialet sendes inn fortrinnsvis elektronisk. Tegningsmaterialet sendes inn elektronisk og papirkopi (over A3-format).

Ref.: Isabel Lenzion

Bilag 2

VENNESLA KOMMUNE: FORSLAG TIL REGULERINGSPLAN FOR SKYTEBANEOMRÅDE FOR VENNESLA JEGER- OG SPORTFISKEFORENING VED BJORTJONN, PÅ DEL AV G.NR 13 B.NR.1,5

Til reguleringsplan datert: 23 september 2011.

§1. REGULERT OMRÅDE

Det regulerte område er vist med reguleringsgrense på planen. Innenfor denne begrensingslinje skal arealene disponeres som vist på planen.

§2. PLANFORMÅL

Det regulerte område omfatter følgende reguleringsformål:

Bebyggelse og anlegg	PBL.§12-5.1 Idrettsanlegg, skytebane (1470), kalt skytebaneområde
Samferdselsanlegg og teknisk infrastruktur	PBL-§12-5.2 Kjøreveg (2011), kalt KV1 og KV2. Annen veggrunn - tekniske anlegg (2019), kalt AVT Parkering (2080), kalt P1
Hensynssoner	PBL-12-5.6 Frisikt (140), kalt H140 Skytebane (360), kalt Fareområde skytebane Høgspent (370), kalt H370

§3. BEBYGGELSE OG ANLEGG, PBL.§12-5.1

1. I området tillates bebyggd med skytterhus. Bygget og interne adkomster skal tilfredsstillende krav om tilgjengelighet. Maksimalt bruksareal for skytterhuset er på T-BRA = 200m². Maksimal gesimshøyde er 5,00m og maksimal mønehøyde er 8,5 m. Høydene regnes fra planert terrengs gjennomsnittsnivå rundt bygget. Bygg og adkomst skal tilfredsstillende krav om tilgjengelighet.
2. Standplassene Leirduebanen og sportingbanene skal oppføres slik at skyteretning og plassering samsvarer med reguleringsplanen. Standplassene skal være "lukket" og støydempet. Bygg og adkomst skal tilfredsstillende krav om tilgjengelighet.
3. Leirduebane mot syd skal ha støyskjermer/voller på sør- og nordsiden med minimum høyde 3 meter over skyteplassene og lengste avstand til den skyteplassen som er lengst unna skal ikke være over 20-25meter. Støyskermene skal begynne 5meter bak forkant av standplassen og gå ut 20meter foran forkant standplass.
4. Begge sportingbanene skal ha støyskerm/voll på nordsiden med minimum høyde 3 meter over skyteplassene og lengste avstand til den skyteplassen som er lengst unna skal ikke være over 15 meter. Støyskermene skal begynne 5m bak forkant av standplassen og gå ut 15 meter foran forkant standplass.

§4. SAMFERDSELSANLEGG OG TEKNISK INFRASTRUKTUR, PBL.§12-5.2.

§4-2. KJØREVEG, ANNEN VEGGRUNN.

1. Eksisterende veg kan utbedres i bredde, med sikring av bekk, grøfter, drenering og møteplasser.
2. Det kan anlegges sperrebom på sted som avtales med grunneier.
3. Skråninger sikres mot ras, jordkles og tilsås.
4. Det kan legges el- og telekabler i veggrunnen.
5. Alle interne adkomster skal tilfredsstillende krav om tilgjengelighet.

§4-3. PARKERING

Skjæringer og skråninger skal jordkles og tilsås. 5% av parkeringsplassene skal være universelt utformet. Plassering angis i rammetillatelse.

§5. HENSYNSSONER, PBL. §12-6.

§5-1. FRISIKT.

Frisiktsonen skal opparbeides og vedlikeholdes slik at vegetasjon og objekter ikke stikker over mer enn 0,5 meter over en linje mellom vegene i frisiktsonen.

§ 5-2. FAREOMRÅDE, SKYTEBANE.

Bruken av leirduebanene skal skje etter de bestemmelser som er fastsatt i politiets godkjente sikkerhetsinstrukser. Ytterbegrensingen av fareområdet skal merkes med varselskilt. Skogsveg gjennom fareområdet utstyres med bom/kjetting med varselskilt.

§6. REKKEFØLGEBESTEMMELSER

§6-1. REKKEFØLGEBESTEMMELSER

Det kan ikke gis brukstillatelse til skytebaneanleggene før tilhørende standplassoverbygg og støyskjermer er bygd.

§7. ANDRE BESTEMMELSER.

§7.1. Automatiske fredede fornminner.

Dersom det oppdages fornminner i området må anleggsarbeide straks stanses i den utstrekning det berører fornminne eller dets 5 meters sikringssone, og melding sendes til Vest-Agder Fylkeskommune, kulturseksjonen.

§7.2 Skytetider.

I tidsrommet fra og med mai til og med oktober tillates det skyting til følgende tider:

Torsdag og torsdag kl. 16-21

Lørdager kl. 10-18

I tillegg tillates en bevegelig ukedag på hverdager med inntil 10 bruksdager pr år.

I tidsrommet fra og med november til og med april tillates det skyting til følgende tider:

En ukedag kl. 16-17. Ukedagen fastsettes årlig.

Lørdager kl. 10-18

Det kan tillates skyting på søndager i forbindelse med stevner inntil 5 ganger i året. Naboer til skytebanen skal hvert år varsles om stevnesøndagene når terminlistene for året er fastlagt.

Farsund 23 september 2011.




Arnt Olav Penne
Sivil arkitekt MNAL


Bilag 3.

Forslag til reguleringsplan plankart, datert 23/09/2011, A1Målestokk, 1:1000.

Plankartet er på A1 Størrelse, i dette heftet vedlegges 2 utsnitt som dekker planen. Vegdelen i målestokk 1:2000 og baneområdet i målestokk 1:1500.

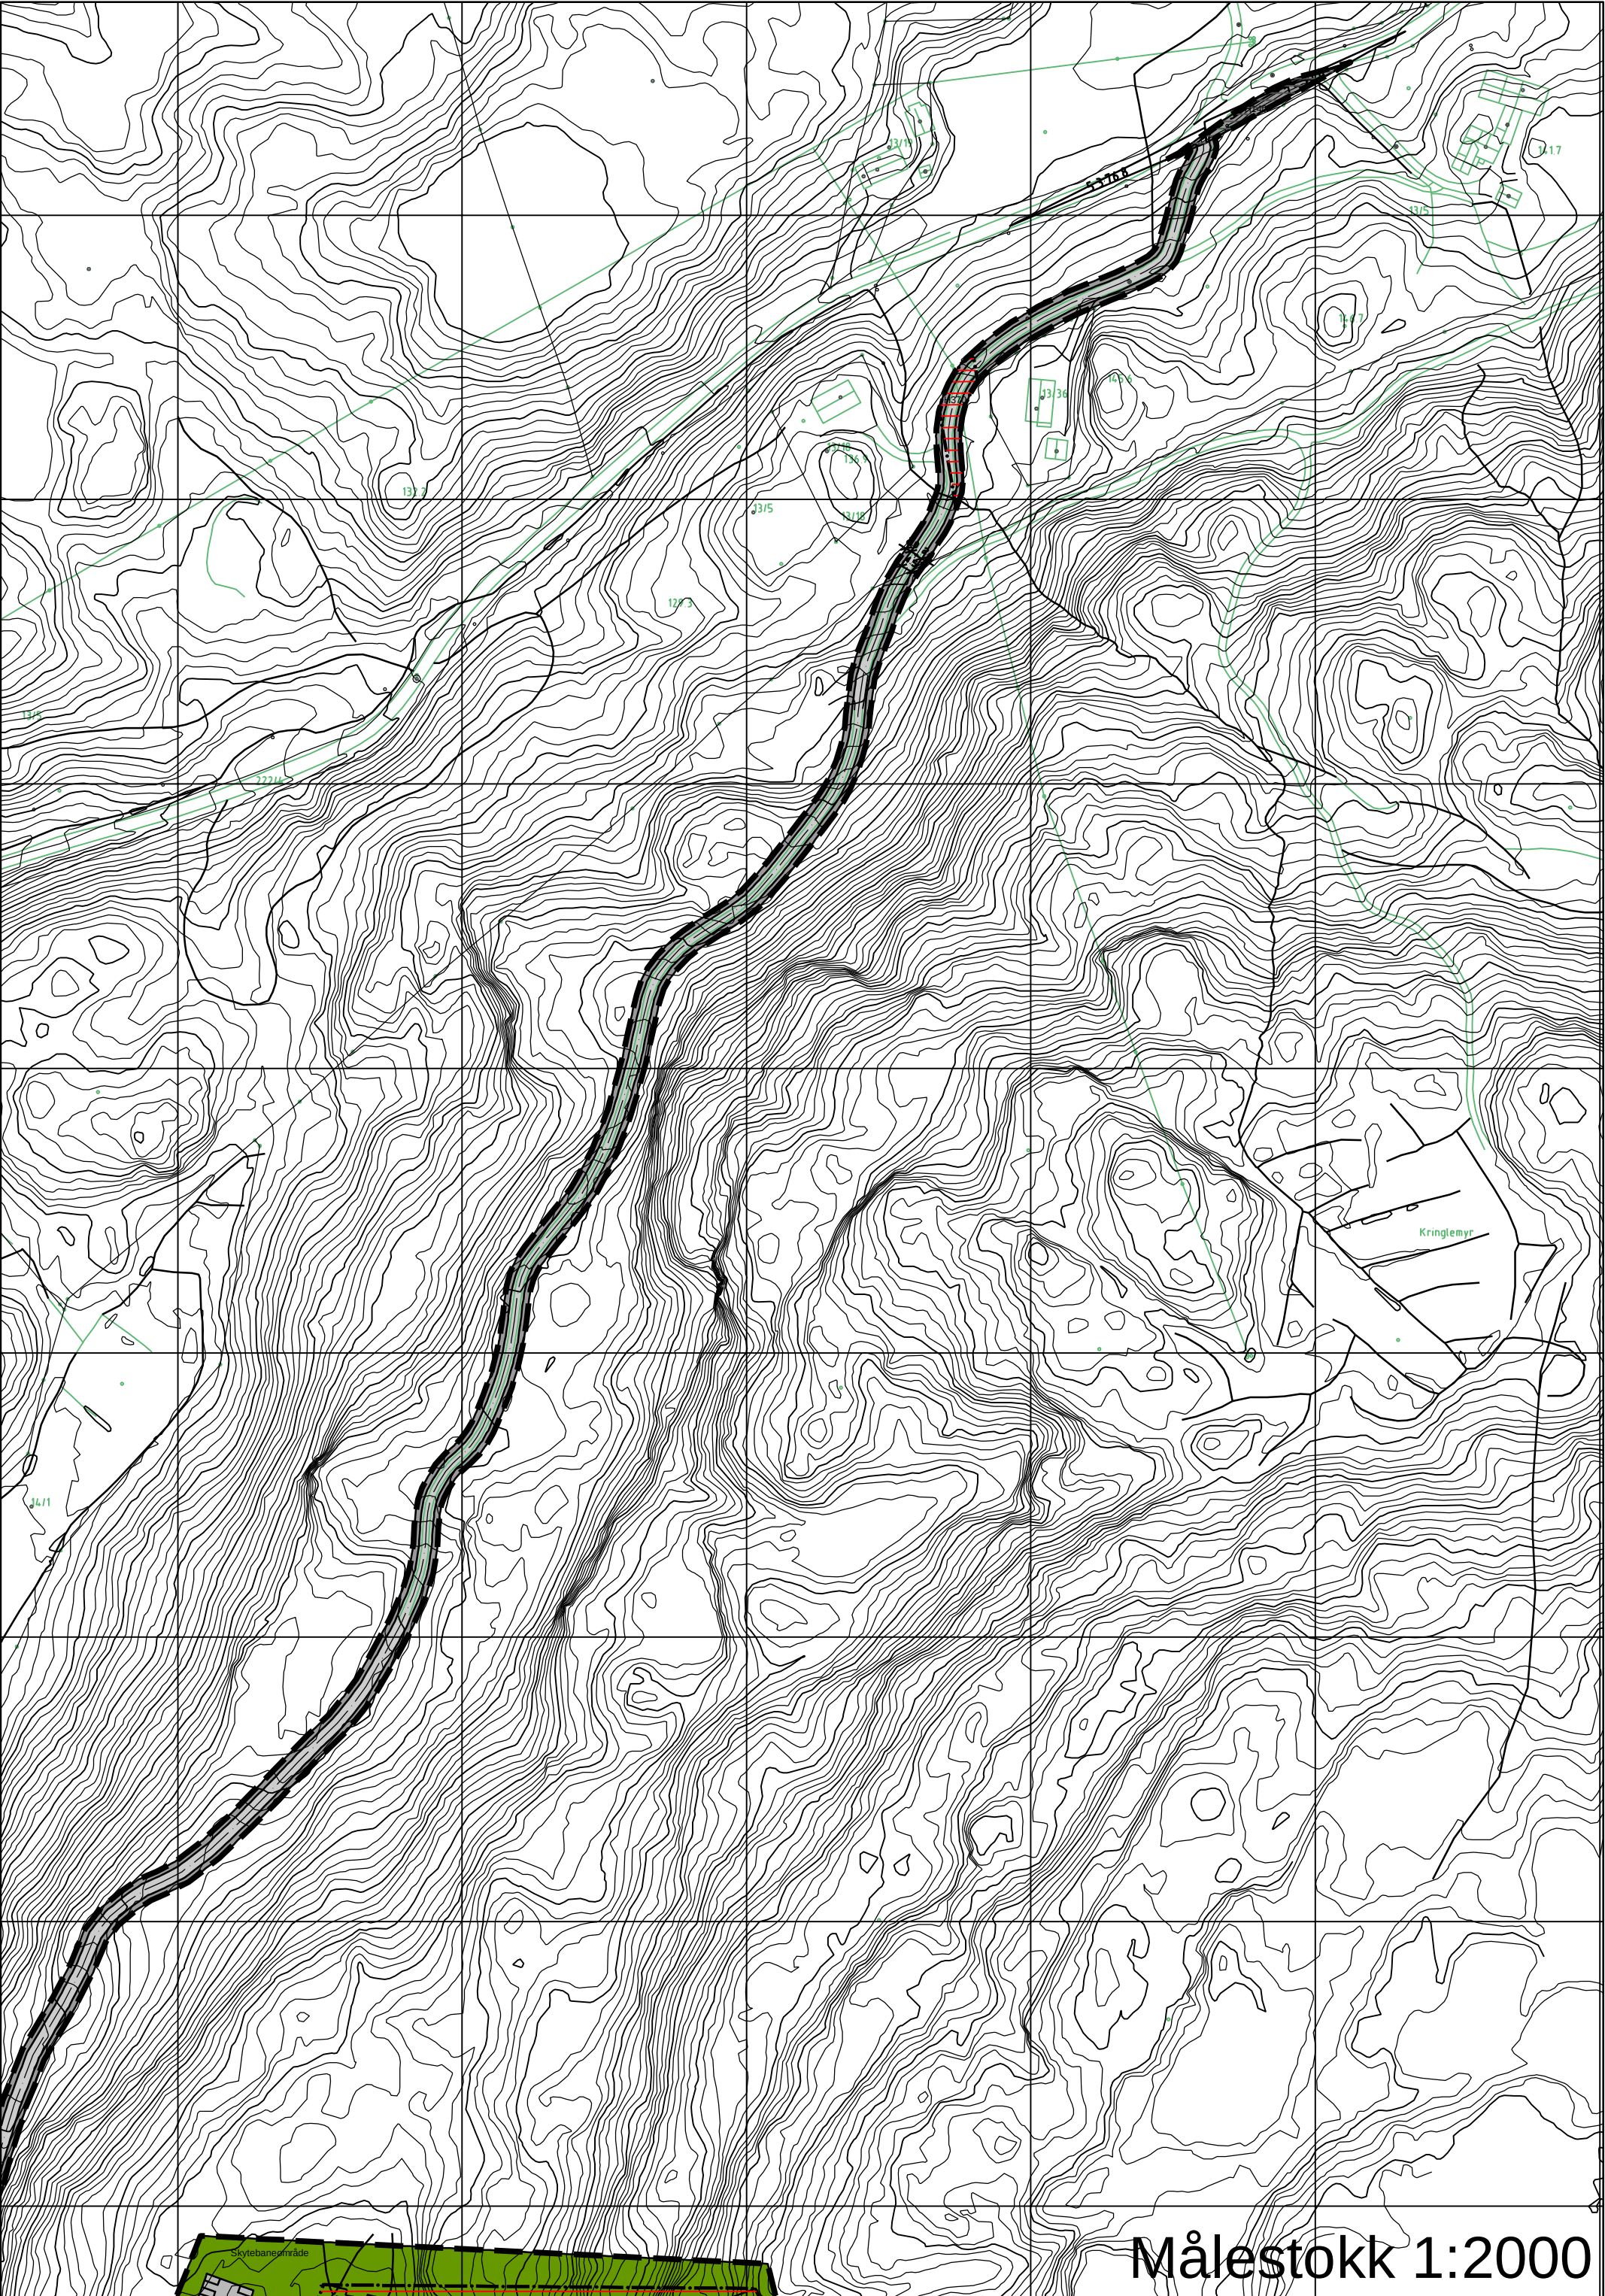


Målestokk 1:2000

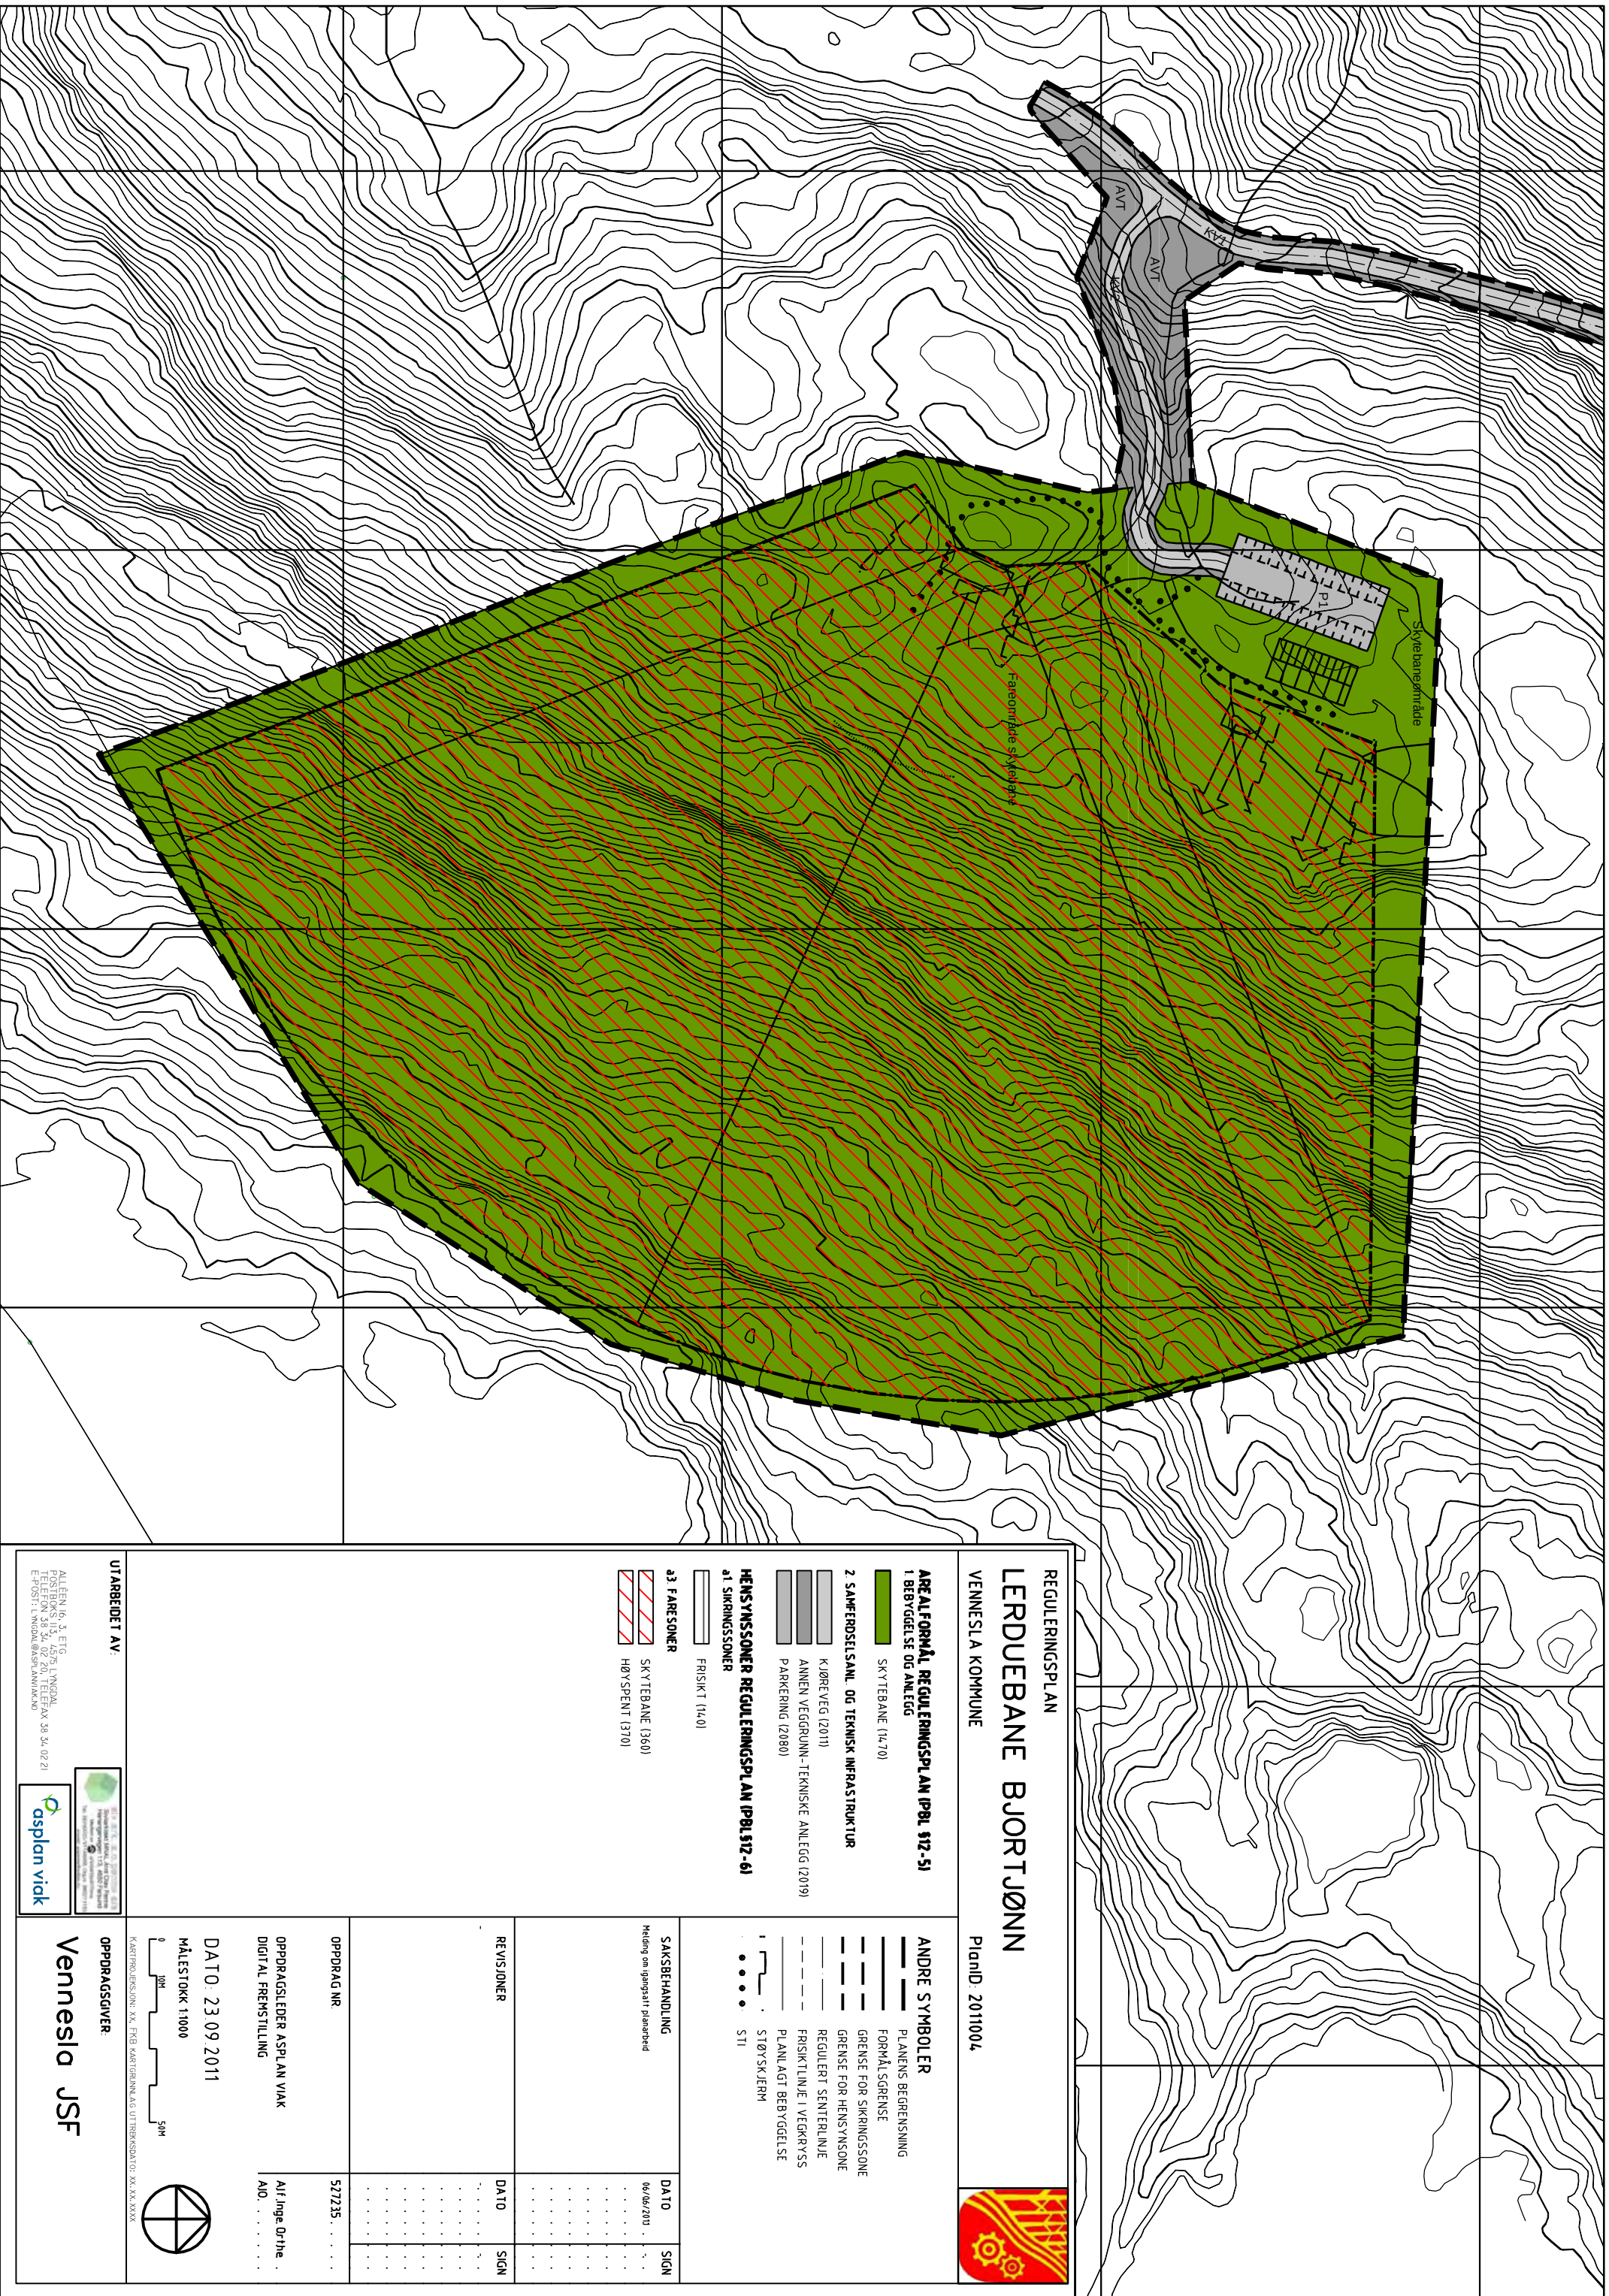

Bilag 4. Risiko og sårbarhetsundersøkelse for: SKYTEBANEOMRÅDE FOR VENNESSAL JSF, VENNESSLA
 KOMMUNE Sjekkliste. Dato: 23/09/2011. A.O.Penne

Emne	Forhold eller uønsket hendelse	Vurdering	
		Nei	Merknad
Naturgitte forhold	Er området utsatt for snø- eller steinskred?	X	
	Er det fare for utglidning (er området geoteknisk ustabil)?	X	UKJENT
	Er området utsatt for springflo/flo i sjø/vann?	X	
	Er området utsatt for flom i elv/bekk, herunder lukket bekk?	X	
	Er det radon i grunnen?		Ikke problem-uten varig opphold
Infrastruktur	Annet (angi)		
	Vil utilsiktede/ukontrollerte hendelser som kan inntreffe på nær-liggende portåre, utgjøre en risiko for området?		
	- hendelser på veg, jernbane, sjø/vann/elv, luften	X	
	Vil utilsiktede/ukontrollerte hendelser som kan inntreffe på nær-liggende omheter (industriforetak etc.), utgjøre en risiko for området?		
	- utslipp av giftige gasser/væsker	X	
	- utslipp av eksplosjonsfarlige/brennbare gasser/væsker	X	
	Medfører bortfall av tilgang på følgende tjenester spesielle ulemper for området:		
	- elektriske, tele, vanforsyning, renovasjon/spillvann.	X	
	Dersom det går høyspentlinjer ved/gjennom området:		Høgspenning går utenfor området
	- påvirkes området av magnetisk felt fra el.linjer?	X	
	- er det spesiell klatrefare i forbindelse med master?	X	
	Er det spesielle farer forbundet med bruk av transportnett for gående, syklende ørende innen for området:		
	- til skole/barnehage?	X	
	- til nærmiljøanlegg (idrett etc.)??	X	
	- til forretning?	X	
	- til busstopp?	X	
	Brannberedskap		
	- omfatter området spesielle farlige anlegg?	X	
	- har området tilstrekkelig brannvannforsyning (mengde og trykk)?	X	Vann i nærheten.
	- har området bare en mulig adkomststrøte for brannbil?		Ja og det er tilstrekkelig.
Tidligere bruk	Er området påvirket/forurenset fra tidligere virksomhet?		
	- gruver: åpne sjakter, steintipper etc.	X	
	- militære anlegg: fjellanlegg, piggrådsperringer etc.	X	
	- industrivirksomhet, herunder avfallsdeponering	X	
	- annet (angi)	X	
Omgivelser	Er det regulerte vannmagasiner i nærheten, med spesiell fare for usikker is?	X	
	Finnes det naturlige terrengformasjoner som utgjør spesiell fare (stup etc.)	X	
	Forhold til friluftsområder. NB politiet er sikkerhetsmyndighet og setter krav til anlegget og skytterlagets ar for omgivelsene.		Vegen inn og forbi området benyttes til formål og til trening av hester.
Ulovelig virksomh	Sabotasje og terrorhandlinger		
	- er tiltaket i seg selv et sabotasje-/terrormål?	X	
	- finnes det potensielle sabotasje-/terrormål i nærheten?	X	
Ny bruk, baneområde	Området er skytebaneområde: orskrifter om anlegg av, kontroll med og godkjenning av sivile skytebaner av 1988.		Skytebane som sikres i hht. gjeldende rifter.
	- Ytre sikkerhet,	X	Politiets sikkerhets-bestemmelser følges og merkes og bruk signaliseres med flag
	- Indre sikkerhet.	X	Politiets sikkerhets-bestemmelser følges og det ikke oppstår rekisjetter
	- Forurensning	X	I dag benyttes stålammisjon.

Bilag 5:
Støysonekart med støypunkter, 23/09/2011

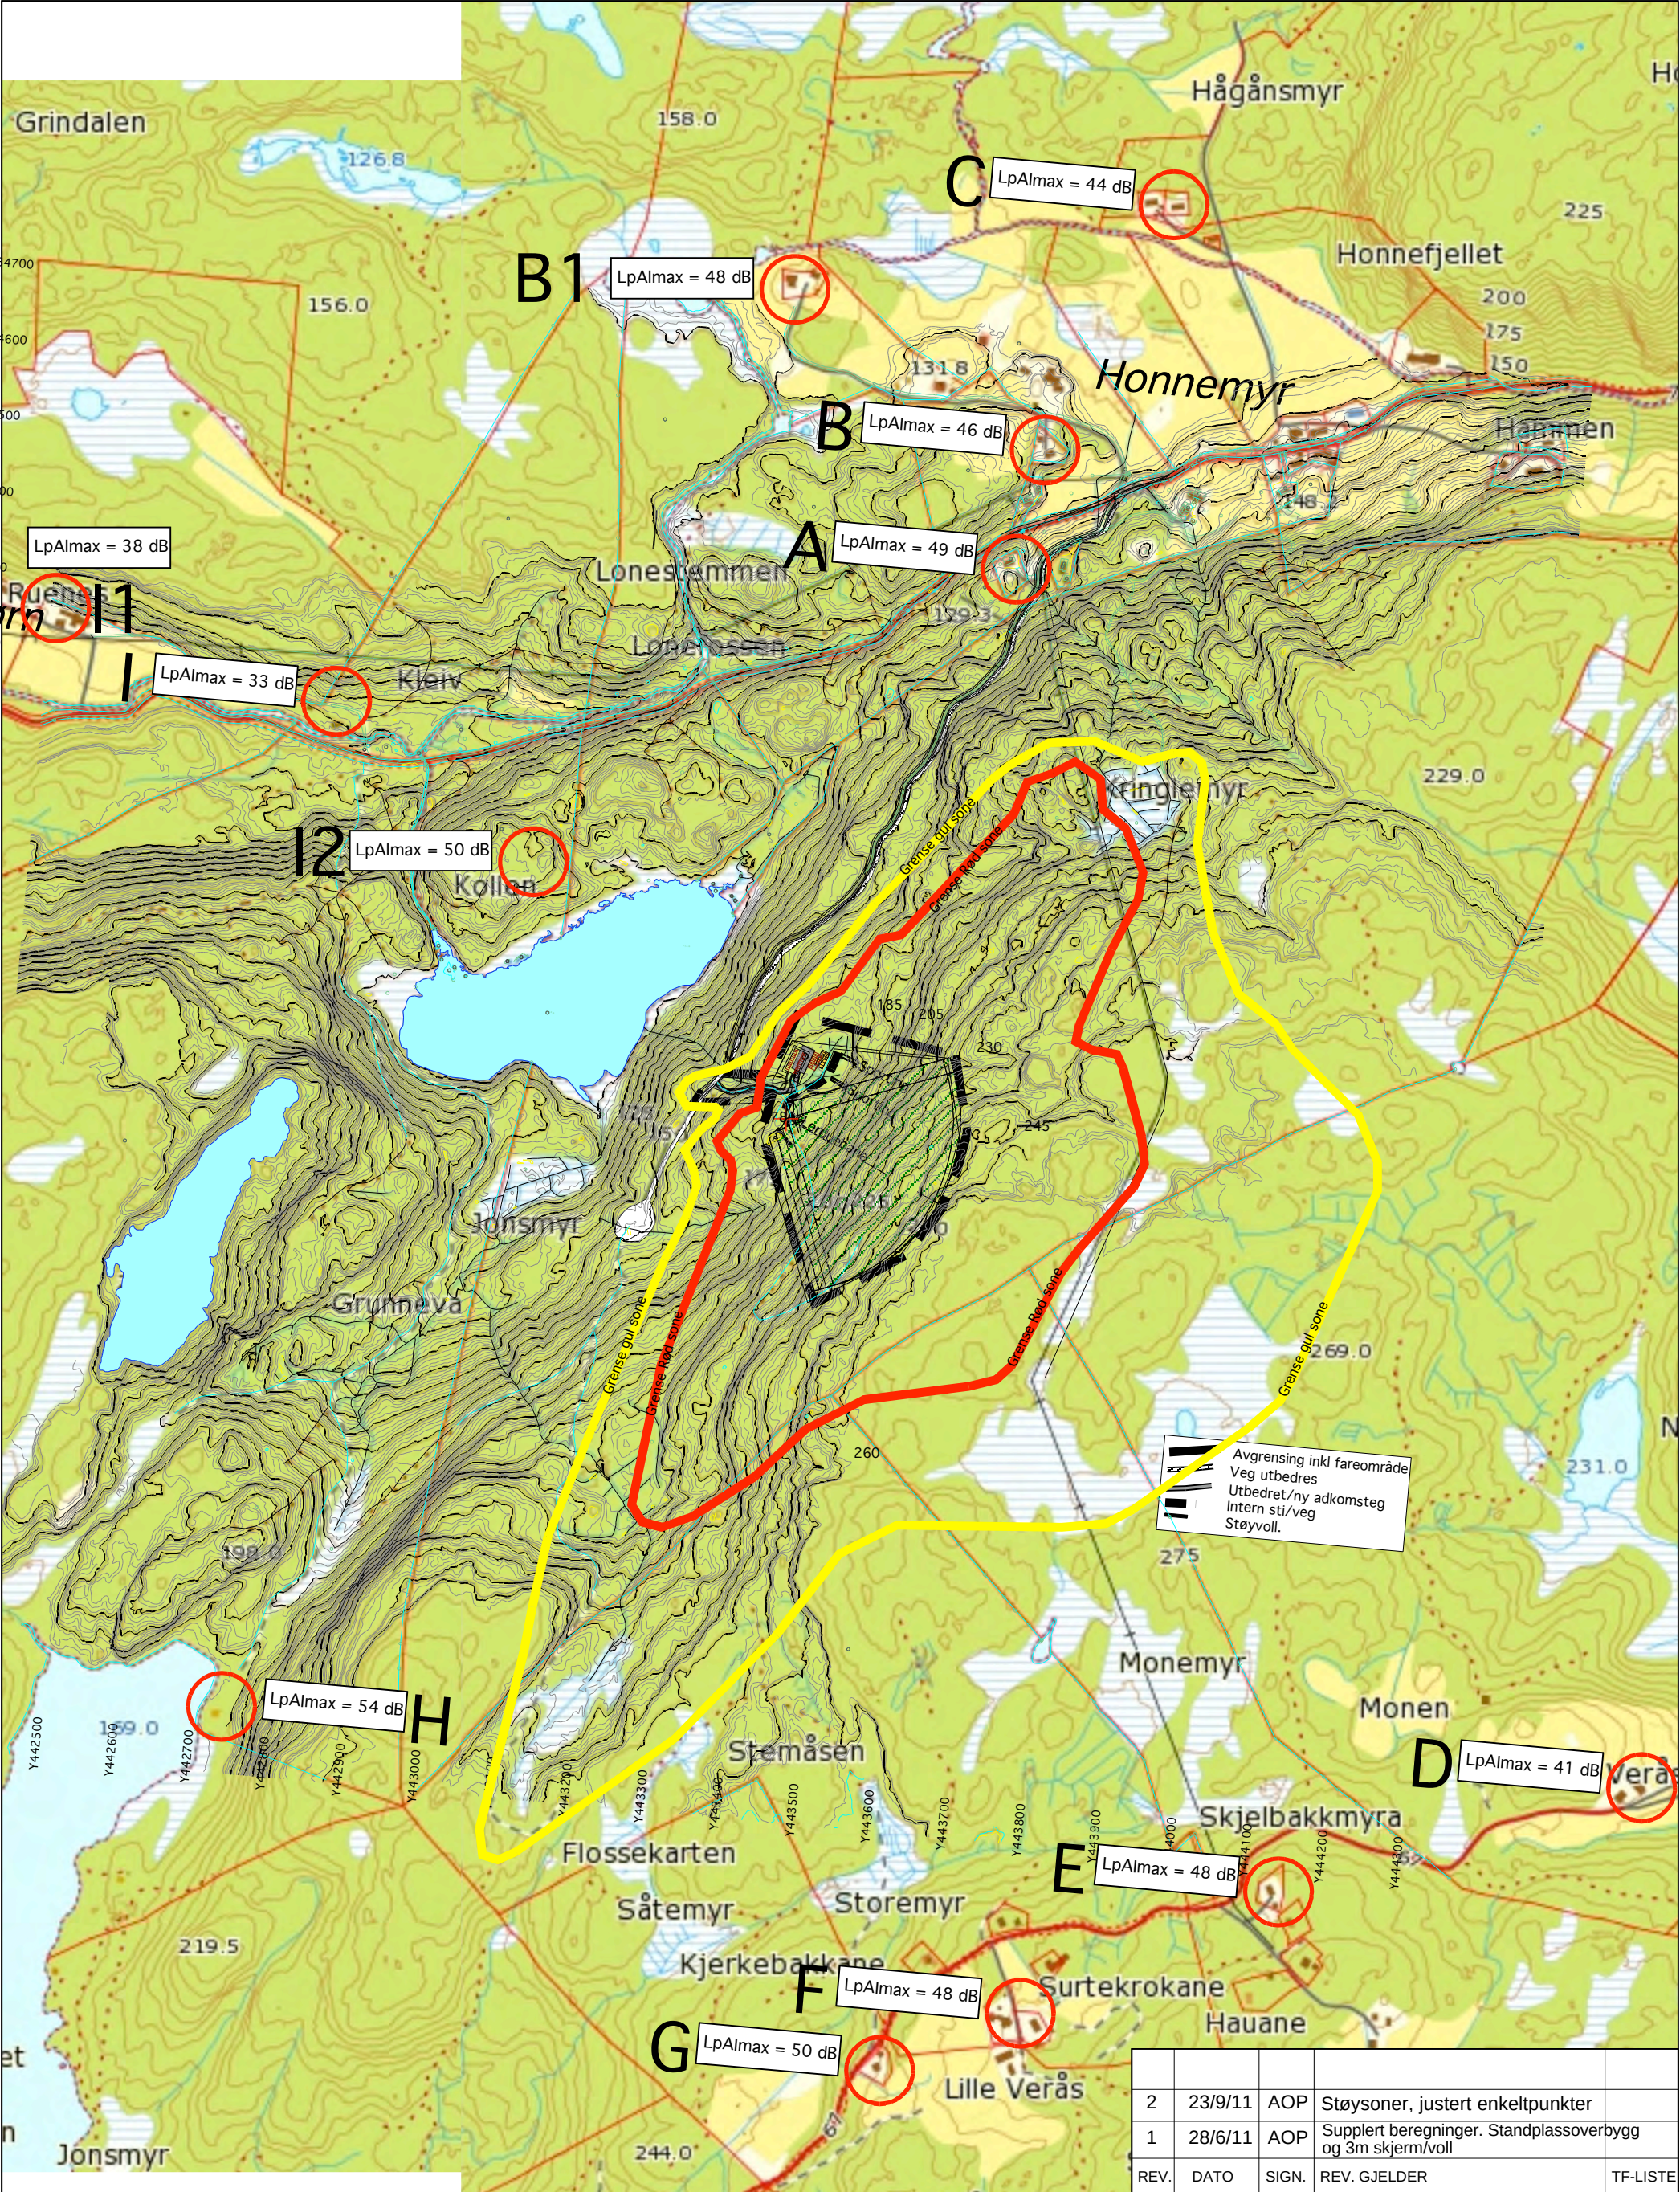

PROSJEKT		Vennesla JFF, Akalternativer for ny bane		ARKITEKT		siv.ark. a.o.penne a/s		Forslag til detaljplan		SAKSBEH.		MÅL		DATO		TEGN	
BYGGERRE		Vennesla JSF				Sivilarkitekt MNAL Arnt Olav Penne Hanangervegen 113, 4550 Farsund Medlem av:  arkitektbedriftene Telefon: 38340035/91148898. Org.nr. 980274195		INNHold		PROSJEKT NR.		TEGNING NR.				AOP	
								Støyberegning		1766		10				2	

Bilag 6:
Dokumenter fra meldingsfasen.
Meldingsbrev/annonse og adresseliste.
Innkomne merknader.

Grunneiere, naboer og offentlige høringsinstanser
Jfr adresseliste

Lyngdal, 6.6.2011

Deres ref: Deres dato:

Vår ref: O:\527235_Vennesla JSF\02_Korr utlb_01.docx

VARSEL OM REGULERING


I samsvar med plan- og bygningslovens § 12-8 varsles det herved om oppstart regulering på gnr. 13, bnr. 1, ved Bjortjønn i Vennesla kommune.

Formålet med planen er å tilrettelegge for ny lerduebane med tilhørende anlegg og atkomstvei. Arealet er kommunal grunn avsatt som LNF område i gjeldende kommuneplan. Arealet er foreslått til idrettsformål i forslag til ny kommuneplan.

Planavgrensingen framgår av vedlagte kartbilag.


Eventuelle spørsmål og merknader til planarbeidet kan rettes til Asplan Viak AS, Lyngdal tlf. 38 34 02 20, mail lyngdal@asplanviak.no innen 18.7.2011.

Vennlig hilsen
ASPLAN VIAK AS

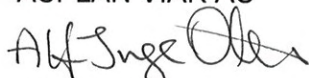
Alf Inge Orthe

Vedlegg: Oversikt reguleringsområde
 Adresseliste

Kopi: Vennesla JSF, Postboks 104, 4701 Vennesla

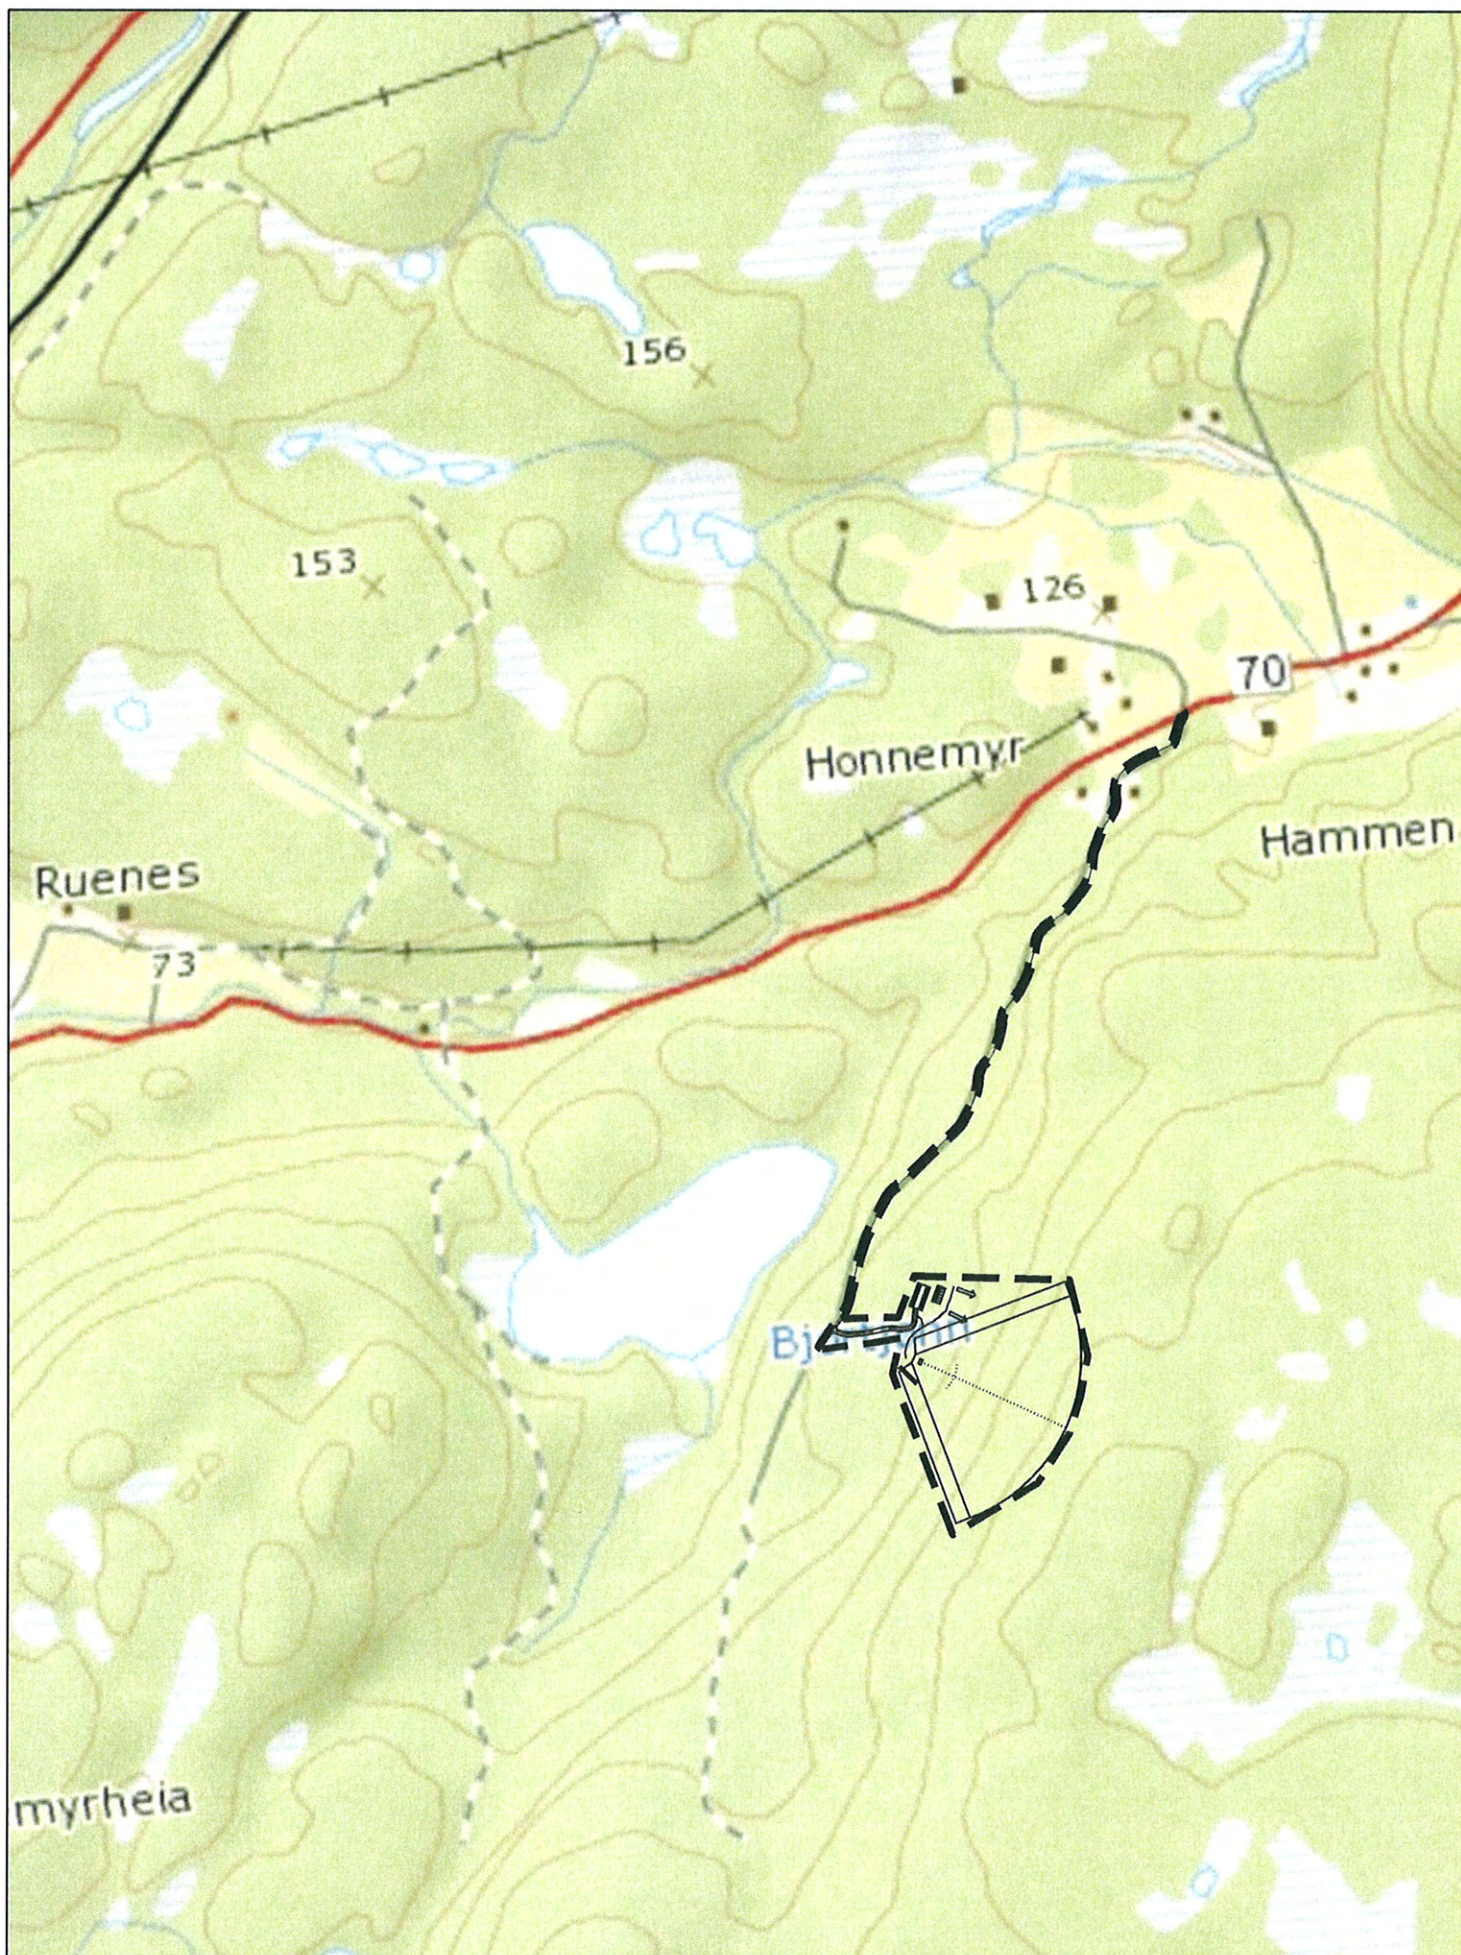

Øversiktskart melding om igangsatt planarbeid.

Målestokk 1:10000

ADRESSELISTE

firma1	firma2	adresse1	adresse2	gnr/bnr
Vennesla kommune	Enhet for plan og utbygging	Postboks 25	4701 Vennesla	
Vennesla kommune	Enhet for teknisk forvaltning	Postboks 25	4701 Vennesla	
Vennesla kommune	Enhet for samfunnsutvikling	Postboks 25	4701 Vennesla	
Vennesla kommune	Enhet for park og idrett	Postboks 25	4701 Vennesla	
Vennesla kommune	Enhet for arbeid, aktivitet og fr	Postboks 25	4701 Vennesla	
Vennesla kommune	v/Rune Iveland	Postboks 25	4701 Vennesla	
Vennesla Idrettsråd		Postboks 106	4701 Vennesla	
Fylkesmannen i Vest-Agder	Samfunnsavdelingen	Serviceboks 513	4605 Kristiansand	
Fylkesmannen i Vest-Agder	Miljøvern avdelingen	Serviceboks 513	4605 Kristiansand	
Vest-Agder Fylkeskommune	Regionalavdelingen	Serviceboks 517	4605 Kristiansand	
Naturvernforbundet		Grensen 9 B	0159 Oslo	
Statens Vegvesen	Region Sør	Serviceboks 723	4808 Arendal	
Sigurd Eikeland		Eikeland	4700 Vennesla	11/2
Olav Fjalestad		Verås	4700 Vennesla	12/1
Torkel Andreas Drivenes		Verås	4700 Vennesla	12/2
Sverre Eikeland		Eikeland	4700 Vennesla	12/6
Alf Tore Hildebrandt		Brattvold	4700 Vennesla	13/3
Kristine Heggland		Honnemyr	4700 Vennesla	13/5
Steinar Paulsen		Honnemyr	4700 Vennesla	13/9
Vesla O E R Stavenes		Graslijordet 21	4700 Vennesla	13/20
Ann Kristin og Rune Landås		Honnemyr	4700 Vennesla	13/20
Gunnar Honore Gundersen		Honnemyr	4700 Vennesla	13/28
Siv Honnemyr		Honnemyr	4700 Vennesla	13/28
Irene D. og Arnt Marius Myhre		Honnemyr	4700 Vennesla	13/30
Olav Geir Honnemyr		Honnemyr	4700 Vennesla	13/32
Reidar Jortveit		Honnemyr	4700 Vennesla	13/33
Oddbjørn Stølen		Honnemyr	4700 Vennesla	13/33
Mary Ruenes Presttun		Ruenes	4700 Vennesla	14/1

Alf Inge Orthe

Fra: torkel.drivenes@no.schindler.com
Sendt: 14. juni 2011 12:46
Til: Alf Inge Orthe
Emne: Re: VS: Regulering; Bjortjønn; Vennesla

I henhold til pbl. § 12-8, siste ledd, skal avgrensinger av planområdet angis.

Dersom det er slik at ikke prosjektiler fra skytebanen ikke kan komme utenfor det markerte området, må dette dokumenteres og angies i underlaget.

Jeg forutsetter at det blir oversendt ny eller kompletterende informasjon/ dokumentasjon fra ansvarlige foretak i planarbeidet.

Med hilsen

Torkel Drivenes

Alf Inge Orthe <Alfinge.Orthe@asplanviak.no>

14.06.2011 11:32

To "torkel.drivenes@no.schindler.com" <torkel.drivenes@no.schindler.com>

cc Terje Mathisen <Terje.Mathisen@kbr.no>

Subject VS: Regulering; Bjortjønn; Vennesla

Varsling er gjort i samsvar med plan- og bygningsloven § 12-8.

Vennesla JSF har planlagt et møte på torsdag den 16/06 der vi vil svare på diverse spørsmål.

Med vennlig hilsen

Alf Inge Orthe

Teknisk tegner, Vann og Miljø



Mob/dir: 90 50 20 49, Tlf: 38 34 02 20, Faks: 38 34 02 21

alfinge.orth@asplanviak.no - www.asplanviak.no

Asplan Viak AS, Alleen 16, Postboks 113, 4575 Lyngdal

Tenk miljø før du skriver ut

Fra: Mona Lohndal

Sendt: 14. juni 2011 08:56

Til: Alf Inge Orthe

Emne: VS: Regulering; Bjortjønn; Vennesla

Fra: torkel.drivenes@no.schindler.com [mailto:torkel.drivenes@no.schindler.com]

Sendt: 14. juni 2011 08:40

Til: Lyngdal

Emne: Regulering; Bjortjønn; Vennesla

Det vises til utsendt varsel.

I og med at det her planlegges skytebane finner jeg varselet ufullstending og mangelfullt.

Mulig nedslagfelt for prosjektiler og støysoner må klart inngå i reguleringsområdet.

Det er derfor ikke mulig å ta stilling til oversendt underlag.

Jeg imøteser bekreftelse på mottak av denne e- posten.

Med hilsen

Torkel Drivenes

Notice: The information contained in this message is intended only for use of the individual(s) named above and may contain confidential, proprietary or legally privileged information. No confidentiality or privilege is waived or lost by any mistransmission. If you are not the intended recipient of this message you are hereby notified that you must not use,disseminate, copy it in any form or take any action in reliance of it. If you have received this message in error please delete it and any copies of it and notify the sender immediately.

Notice: The information contained in this message is intended only for use of the individual(s) named above and may contain confidential, proprietary or legally privileged information. No confidentiality or privilege is waived or lost by any mistransmission. If you are not the intended recipient of this message you are hereby notified that you must not use,disseminate, copy it in any form or take any action in reliance of it. If you have received this message in error please delete it and any copies of it and notify the sender immediately.

Asplan Viak AS

Postboks 113

4575 Lyngdal

DATO:	13.7.11/8.8.11
JNR:	25187
ATT:	A10
P.NR:	527235

VARSEL OM REGULERING FOR NY LERDUEBANE PÅ HONNEMYR.

Vi takke r for at dere hadde et allmøte ang den nye lerduebanen på Honnemyr for oppsitterne. Må bemerke at alle var ikke på listen som der sendte ut og det må det være.

Som eiere av de to husene som blir mest berørt både med hensyn til støynivået og trafikken forbi husene våre ser vi negativt på at det blir lerduebane på Honnemyr. Men vi ser også at det kan bli positivt for de unge å få en aktivitet i nærmiljøet hvor de lærer å behandle våpen med respekt.

Vi vil ikke godta flg :

- Støynivået må ned.
På tegningen dere viste var det målt til 54 og grensa er 65.
- Pr i dag er det mye trafikk på veien inn til Vikens plass. Med den nye lerduebanen vil det bli ytterligere mer trafikk. Dette godtar vi ikke uten at det gjøres noe konkret.
- Vi fraskriver oss alt vedlikehold av veien inn til husene våre. Selv om vi fraskriver oss ansvaret er det vi og vi skal være hovedeiere av veien fortsatt. Veien ligger og på privat grunn.
- Bakken opp fra fylkesveien må ikke bli brattere enn det den er i dag..
- Med økt trafikk på veien må det bli lagt asfalt forbi husene.
- På befaringa ble det nevnt bom innenfor husene og det setter vi oss ikke opp mot men vi vil være med på å bestemme hvor den skal plasseres. Vi har opplevd opp til flere ganger at pga at veien innover ikke har vært brøytet har det parkert mange biler ved det innerste huset så veien har vært ufremkommelig. Brann og sykebil hadde ikke kommet inn.
- Oppsitterne på Honnemyr må få nøkkel så de kan bruke veien innover på samme måte som i dag. Kan opplyse at ei ung jente ofte kjører innover i sin elektriske rullestol og det må hun fortsatt kunne gjøre. Vi vil ikke være bomvakter med å låse opp for andre.
- Det må aldri bli brukt veisalt eller lignende for å holde veien i kjørbær stand innenfor husene pga tilsig inn i en brønn.
- Farten forbi husene skal være lav for her leker barn.

Hvis dere ønsker og kontakte oss står vi til disposisjon. Vi håper på en forståelse for våre syn i saken og at dere kommer oss i møte på dem. Vi har bygd og bor på landet for å ha det rolig og stille og det ønsker vi fortsatt.

Vennesla.8.juli 2011

Oddbjørn Stølen

Oddbjørn Stølen

Vesla Stavenes

Vesla Stavenes



Statens vegvesen

DATO:	11.7.11 / 8.8.11
JNR:	25185
ATT:	A10
P.NR:	527235

Asplan Viak AS
Postbok 113
4575 LYNGDAL

Behandlende enhet:
Region sør

Saksbehandler/innvalgsnr:
Steinar Ånesland - 38121525

Vår referanse:
2011/094912-002

Deres referanse:

Vår dato:
07.07.2011


Uttalelse til melding om oppstart av regulering på gnr. 13, bnr. 1 i Vennesla kommune

Vi viser til brev fra dere av 6.6.2011.

Statens vegvesen har ingen merknader til oppstartsmeldingen.

I reguleringsarbeidet vil vi legge vekt på avkjørselen fra fylkesvegen.

Vest-Agder distrikt,
seksjon for plan og forvaltning
Med hilsen

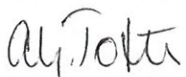
Anne Grete Tofte
seksjonsleder


Steinar Ånesland

Kopi: Vennesla kommune, Pb. 25, 4701 Vennesla

Postadresse
Statens vegvesen
Region sør
Postboks 723 Stoa
4808 Arendal

Telefon: 815 48 000
Telefaks: 37 01 98 01
firmapost-sor@vegvesen.no
Orq.nr: 971032081

Kontoradresse
Rigedalen 5
4626 KRISTIANSAND S

Fakturaadresse
Statens vegvesen
Regnskap
Båtsfjordveien 18
9815 VADSØ
Telefon: 78 94 15 50
Telefaks: 78 95 33 52



PLAN OG MILJØ

Saksbehandler: Åse Vatne Førsvoll

DATO:	16.8.11
JNR:	25213
ATT:	A10
P.NR:	527235

1 av 1

Vår dato
29.06.2011
Deres dato

Vår referanse
11/03325-2 : Vennesla kommune gnr
Deres referanse

Asplan Viak AS
Vestre Strandgate 27
4611 KRISTIANSAND S

- 4 JULI 2011


Vennesla kommune, Varsel om regulering gnr 13, bnr 1


Det vises til deres brev datert 6.6.2011 der det varsles om oppstart av reguleringsplanarbeid i ovennevnte område.

Formålet med regulering er å legge til rette for ny leirduebane. Det må ved regulering tas hensyn til friluftsinnteressene i området. Det er viktig at anlegget plasseres hensiktsmessig med tanke på støy og eventuelle stier i området. Det bør også vurderes å legge til rette for parkeringsplasser som i tillegg til å tjene det nye anlegget også kan gi plasser til benyttelse av området med tanke på friluftsliv.

Utover dette har vi ingen spesielle merknader.

Med vennlig hilsen

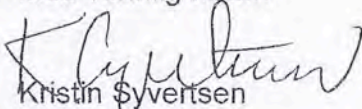
Kristin Syvertsen
Seksjonsleder

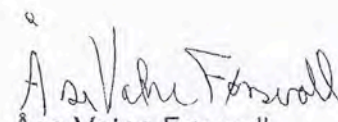
Åse Vatne Førsvoll
rådgiver

Kopi til: Vennesla kommune og Barn- og unges representant i Vennesla kommune



Fylkesmannen i Vest-Agder

Saksbehandler: Jørgen Sæbø
Tlf.: 38 17 67 36

Deres ref.: o\527235_Vennesla JSF\02
Vår ref.: 2011/3640

Vår dato: 08.07.2011
Arkivkode: 421.4

Asplan Viak AS
postboks 113
4575 Lyngdal

DATO:	8.8.11
JNR:	25190
ATT:	A10
P.NR:	527235

Bjortjønn - Uttalelse til oppstart av planarbeid for leirduebane – gnr 13 bnr 1.

Vi viser til oversendelse fra Asplan Viak av 06.06.2011. Det varsles oppstart av planarbeid for leirduebane i et område ved Bjortjønn nordøst i Vennesla kommune. Området er satt av til idrettsformål i forslag til ny kommuneplan som nå er vedtatt i kommunen, men ikke kunngjort. Vi har ikke hatt merknader til dette området i forbindelse med kommuneplan-behandlingen. Støyforhold og sikring i forhold til annet friluftsliv vil være viktig i dette planarbeidet.

Vi minner om de vurderinger/beskrivelser som skal følge planer etter PBL med hensyn til konsekvenser for barn og unge, samt for funksjonshemmede, jfr. Miljøverndepartementets rundskriv T-2/08 om barn og planlegging, samt rundskriv T-5/99B om tilgjengelighet for alle. Planprosessen skal organiseres slik at synspunkter fra barn som berørt part kommer fram og at ulike grupper barn og unge, samt funksjonshemmede selv gis anledning til å delta.

Når det gjelder støy vises til retningslinje T-1442 fra Miljøverndepartementet, januar 2005.

Ved utarbeidelse av planer for utbygging foreligger et generelt krav om gjennomføring av risiko- og sårbarhetsanalyse for planområdet, jf. pbl. § 4-3. Risiko- og sårbarhet kan knytte seg til naturgitte forhold ved arealet, f. eks at det er utsatt for flom, skred eller radonstråling. Men det kan også være virksomhetsbaserte risikoforhold i området eller forhold som følge av arealbruken, f. eks ved måten viktige anlegg plasseres i forhold til hverandre. Analysen er et viktig grunnlag for planarbeidet. De arealer det knytter seg fare, risiko eller sårbarhet til avmerkes i planen som hensynssone med bestemmelser, jf. pbl. §§ 12-6 og 12-7.

Med hilsen

Magnus Thomassen (e.f.)
plankoordinator

Jørgen Sæbø
saksbehandler

Kopi til:

Vest-Agder fylkeskommune	Postboks 517 Lund	4605	Kristiansand S
Vennesla kommune	Postboks 25	4701	Vennesla

Besøksadr. Tordenskjoldsgate 65
Postadr. Postboks 513 Lundsiden, 4605 Kristiansand
Telefon 38 17 60 00 Telefaks 38 17 60 13

E-post postmottak@fmva.no
Hjemmeside <http://www.fylkesmannen.no/va>
Org.nr. NO974 762 994

Alf Inge Orthe

Fra: Mona Lohndal
Sendt: 26. juli 2011 09:43
Til: Alf Inge Orthe
Emne: VS: Leirduebane Honnemyr/Bjortjønn

BikubeMailItemId: bc27a8f4-c5aa-4bee-9644-8d0cf26f317a

Fra: sverre.heggland@getmail.no [mailto:sverre.heggland@getmail.no]
Sendt: 18. juli 2011 20:00
Til: Lyngdal
Emne: Leirduebane Honnemyr/Bjortjønn

asplan viak

Viser til varsel om oppstart regulering leirduebanen ved Honnemyr/Bjortjønn i Vennesla kommune.

Merknader til planarbeidet:

Støy

Planlagt område ligger på høydedrag med fri utsikt til Samkom, Ruenes og deler av Honnemyr. Jeg mener beliggenheten vil medføre sjenerende støy for omkringliggende bebyggelse. På befaringen 16.6.11 ble det antydnet at støyskjermer/støyvoller kunne forsterkes - noe jeg ser på som en selvfølge blir utført. På befaringen ble det etterspurt mer spesifikke støymålinger. Dette ble lovet, men jeg kan ikke se å ha sett slike.

Trafikk

Ny leirduebane vil medføre økt trafikk på Honnemyrveien og innkjøringen til leirduebanen med de ulemper det medfører. Honnemyrveien er sterkt trafikert i dag og veiens beskaffenhet, spesielt for gående og syklende, tilsier at økt trafikk er uønsket.

Fremtidig boligområde

I området mellom Honnemyr og Bjortjønn er det vurdert boligbygging. På befaringen ble det etterlyst støymålinger for området. Jeg har ikke sett resultatet av målingene ennå. Skytebane som nærmeste nabo vil uansett forringe kvaliteten på boligområdet.

Alternativer

På befaringen ble det etterlyst vurdering av alternativer, blant annet Sandrib og Støleheia. Dette ble avvist som uaktuelt uten at det var foretatt noen konsekvensutredning. Sammenslåing med andre leirduebaner ble også avvist pga konsesjon og lignende. Jeg ber om at konsekvensutredninger blir foretatt for å få en grundig vurdering av alternativer og eventuelt ny konsesjonsbehandling for allerede eksisterende anlegg.

I brev mottatt Vennesla kommune 090511 fremgår blant annet:

På det nye området er det vurdert behov for følgende: Leirduebane komplett med utkaster, klubbhus, 2-4 sportingbaner, fremtidig skeetbane, ekstra leirduebane for større arrangementer, plass for utvikling av sportingaktiviteter osv. Er den søkte bane kun et 1. byggetrinn og skal nåværende behandling også godkjenne fremtidige planer/utvidelser?

Konklusjon

Jeg er imot etablering av ny leirduebane på Honnemyr/Bjortjønn bla på grunn av trafikk, støy og mangelfull vurdering av andre alternativ, samt usikkerheten hva søknaden egentlig inneholder med hensyn til omfang og eventuelle fremtidige utvidelser.

Med vennelig hilsen
Sverre Heggland
Honnemyr gnr 13 bnr 5
4700 Vennesla



POLITIET

DATO:	4.7.11
JNR:	25087
ATT:	A10
PNR:	527235

Asplan Viak AS
v/ Alf Inge Orthe
Postboks 113
4575 LYNGDAL

Deres referanse
0\527235_Vennesla JSF..

Vår referanse
2011/01290-2 655

Dato
28.06.2011

Søknad om sikkerhetsmessig forhåndsgodkjenning av planer for ny skytebane – Vennesla JFF.

Det vises til Deres brev av 22.06.2011.

Det planlegges ny leirduebane ved Honnemyr i Vennesla kommune for Vennesla jeger- og sportsfiskerforening. Farlig område for leirduebanen, og ytterligere to faste leirduekastere, er tegnet inn på kart vedlagt brev av 22.06.2011

Jfr. § 3 i Justisdepartementets skytebaneforskrift av 1. juli 1988, gis det herved sikkerhetsmessig forhåndsgodkjenning for ny leirduebane ved Honnemyr i Vennesla kommune for Vennesla jeger- og sportsfiskerforening, forutsatt at den bygges etter de planer/beskrivelse mottatt i søknaden.

Endelig godkjenning kan først gis når utbyggingen er ferdig og besiktiget, og når det er utarbeidet ny skytebaneinstruks.

Med hilsen

Per Moseid
Politadvokat.



Saksbehandler:
Svein D. Heldal
Tlf: 38 13 61 18


Kopi til:
Lensmannen i Vennesla
og Iveland

Agder politidistrikt

Felles forvaltningsenhet, besøk: Tollbodgt 45
Post: Postboks 514 Lundsiden, 4605 Kristiansand
Tlf: 38 13 60 00 Faks: 38 13 60 13
E-post: post.agder@politiet.no

Org. nr.: 983 998 275
Bankgiro: 7694.05.11425

BILAG 7: Typiske tegninger av standplassoverbygg for Leirduebane med 90 grd skytevinkel.

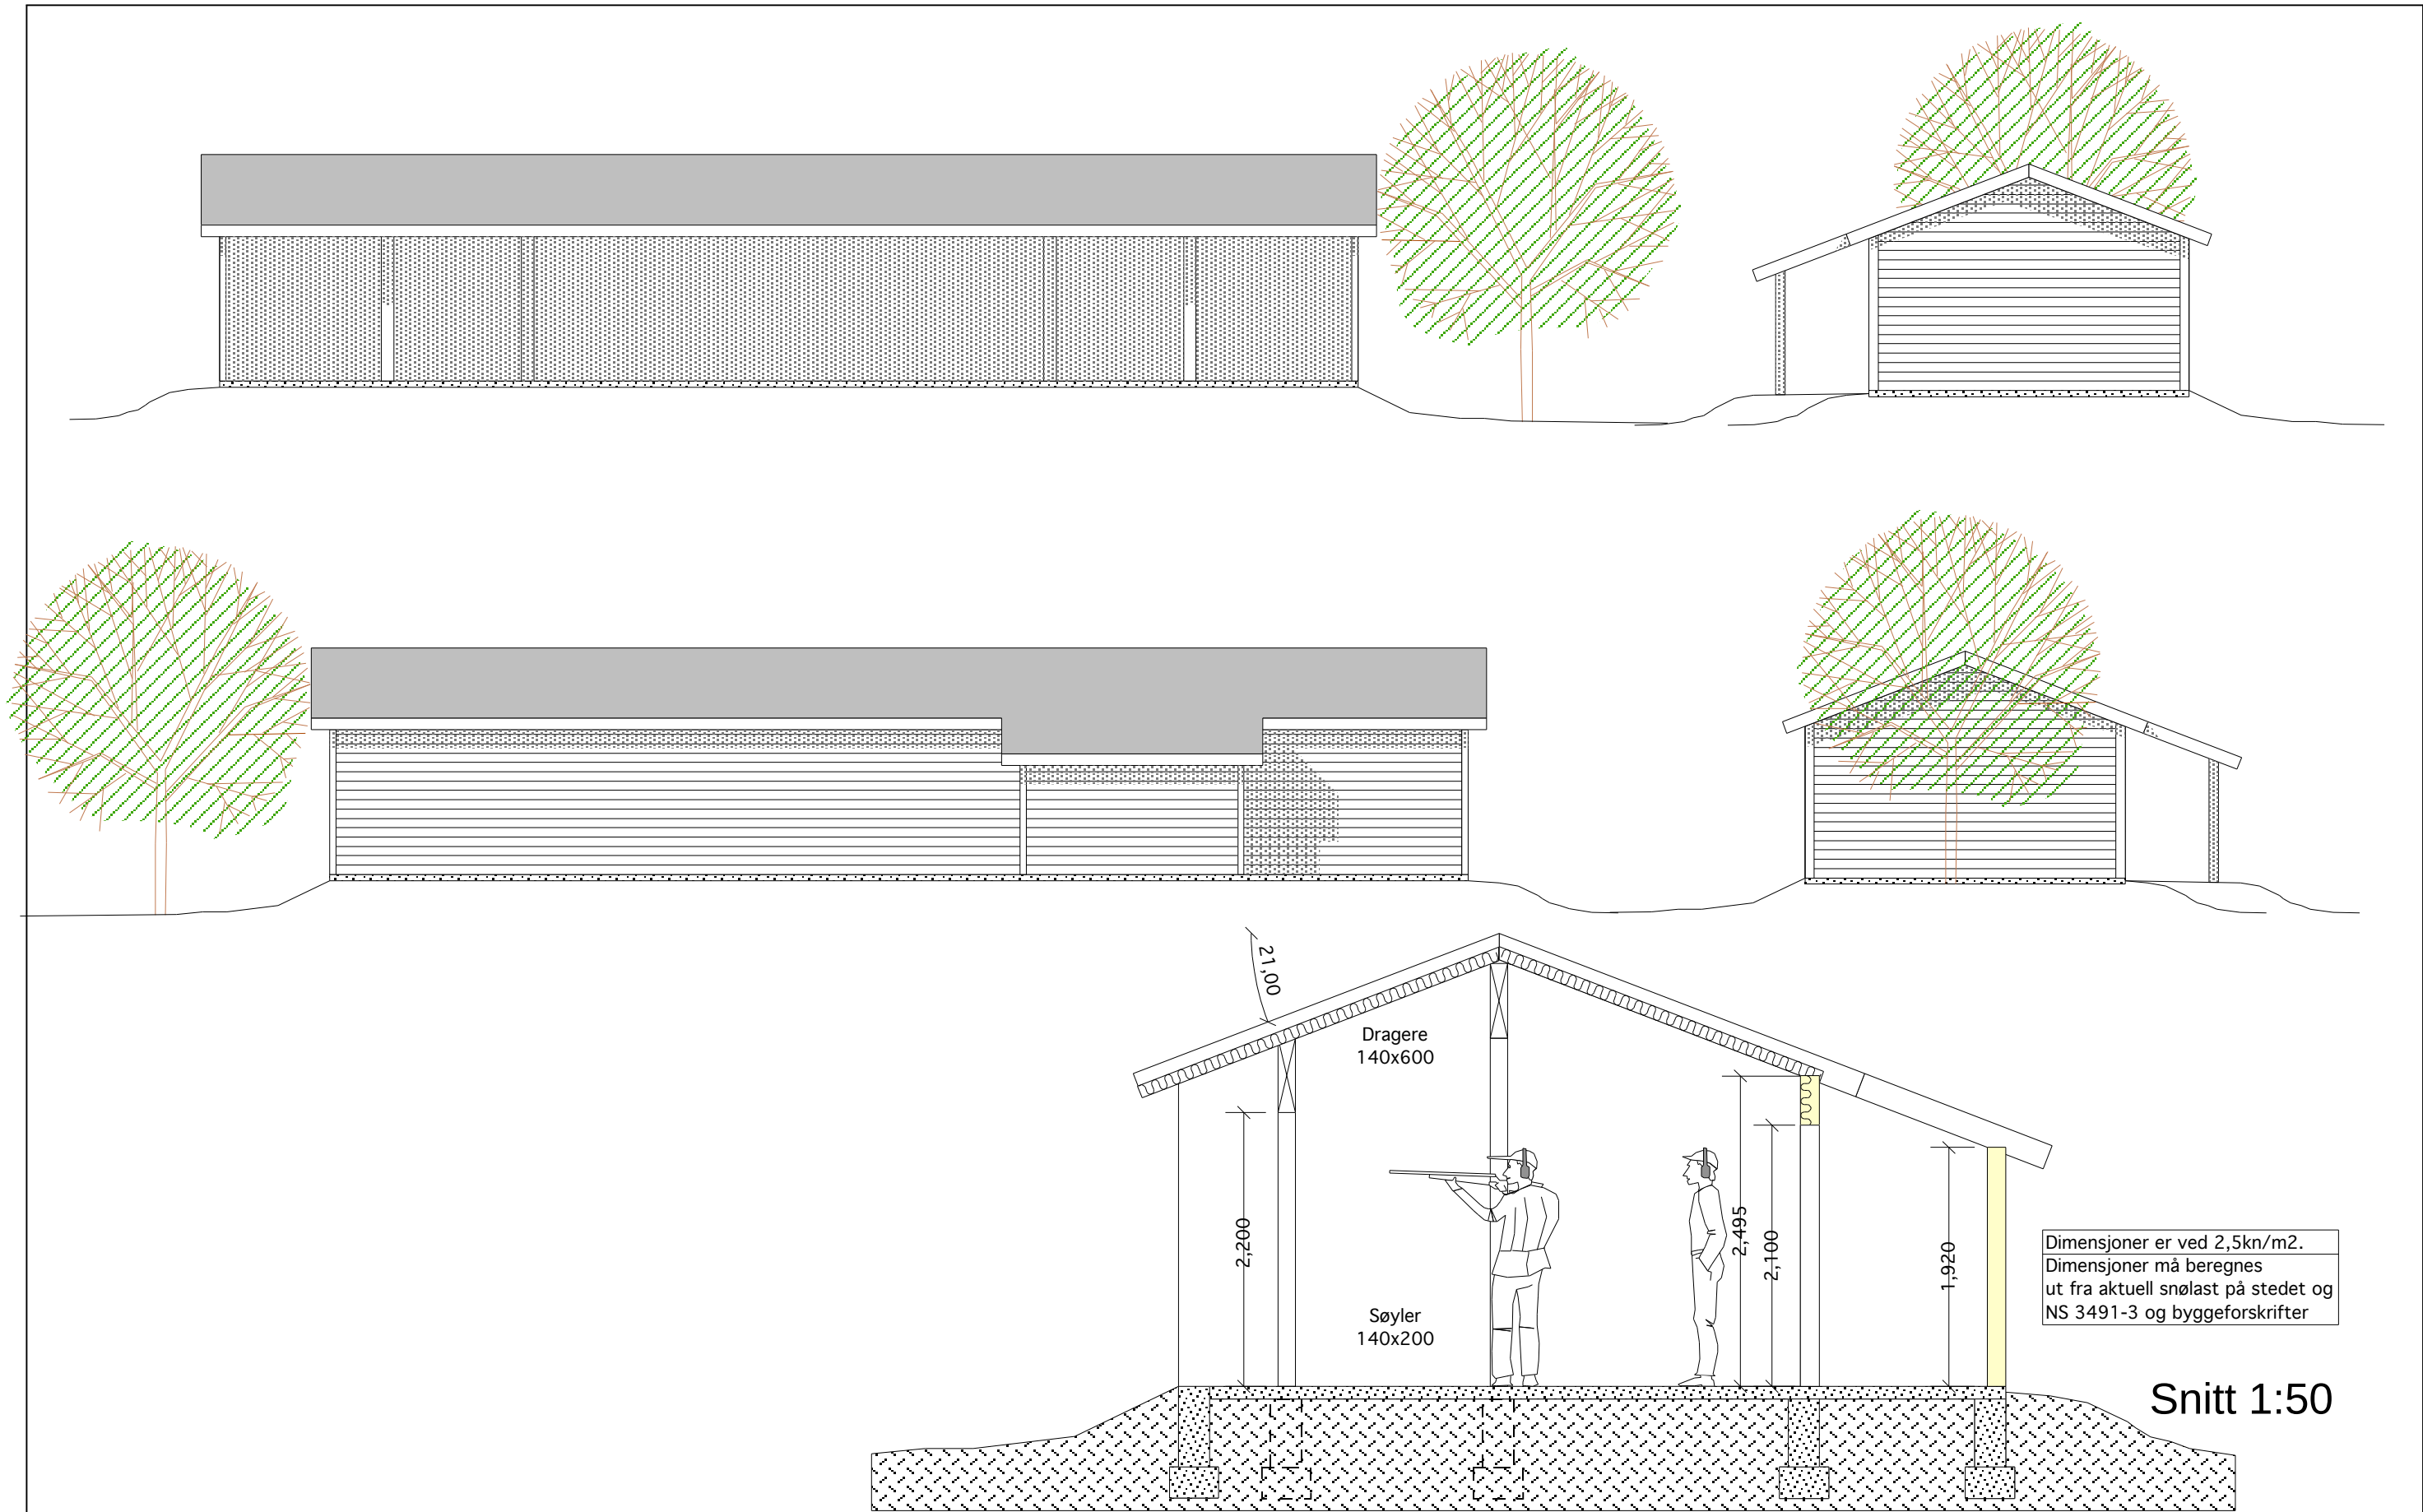

A3

					PROSJEKT Lerduebane	ARKITEKT siv.ark. a.o.penne a/s sivilarkitekt MNAL NPA Kvavik - 4580 LYNGDAL Tel: 38 34 00 35 Fax: 38 34 00 36	STATUS Prinsipp Jegertrapp	SAKSBEH. AOP	MÅL 1:100/1:500	DATO 01/10/01	TEGN. AIO
					BYGGHERRE DFS-Lerdueskyting		INNHold Fasader/snitt	PROSJEKT NR. A	TEGNING NR. 13		REV.
REV.	DATO	SIGN.	REV. GJELDER	TF-LISTE							

Hus for K
kastem sk



Detalj yttervegg

Utt:

48x188mm c/c 500mm

Takvegger dekkes med 250grams fiberduk som festes med bord.

250g fiberduk

50mm murplate

50mm luftspalte

Papp 300mm ned på vegg for luft-tetting

2x9mm GIJ Gips lagt i forband

24mm utlekting

Utvendig panel

Impregneret svill som boltes fast i muren.

Lufttett mellom mur og svill.

Grunnmurspapp

~~Detalj, 1:50~~

					PROSJEKT 1793 Venneisa JSF, Bjørtjønn Del av g.nr 13, b.nr 1	ARKITEKT  siv.ark. a.o.penne a/s Sivlarkitekt MNAL Arnt Olav Penne Haugenvegen 113, 4550 Farsund Medlem av: arkitektforbundet Tel: 383 4003 / 91 14 68 98, Org.nr. 9802 74 195 e-post: aspenne@online.no	STATUS Førespørsmål, tekn. godkjenning	SAKSBEH. AOP	MÅL 1:100/1:50	DATO 15/12/11	TEG AOP
2	20/11/13	AOP	Økt høyde, NB NETLON CE121 innvendig		BYGGHERRE Venneisa JSF		INNHOLD	Lerduestandplass	PROSJEKT NR. 1793	TEGNING NR. L/02	REV. 2
1	26/10/13	AOP	Lagt inn nordisk/jeger trap					Plan og snitt			
REV.	DATA	SIGN.	REV. GJELDER		TF-LISTE						